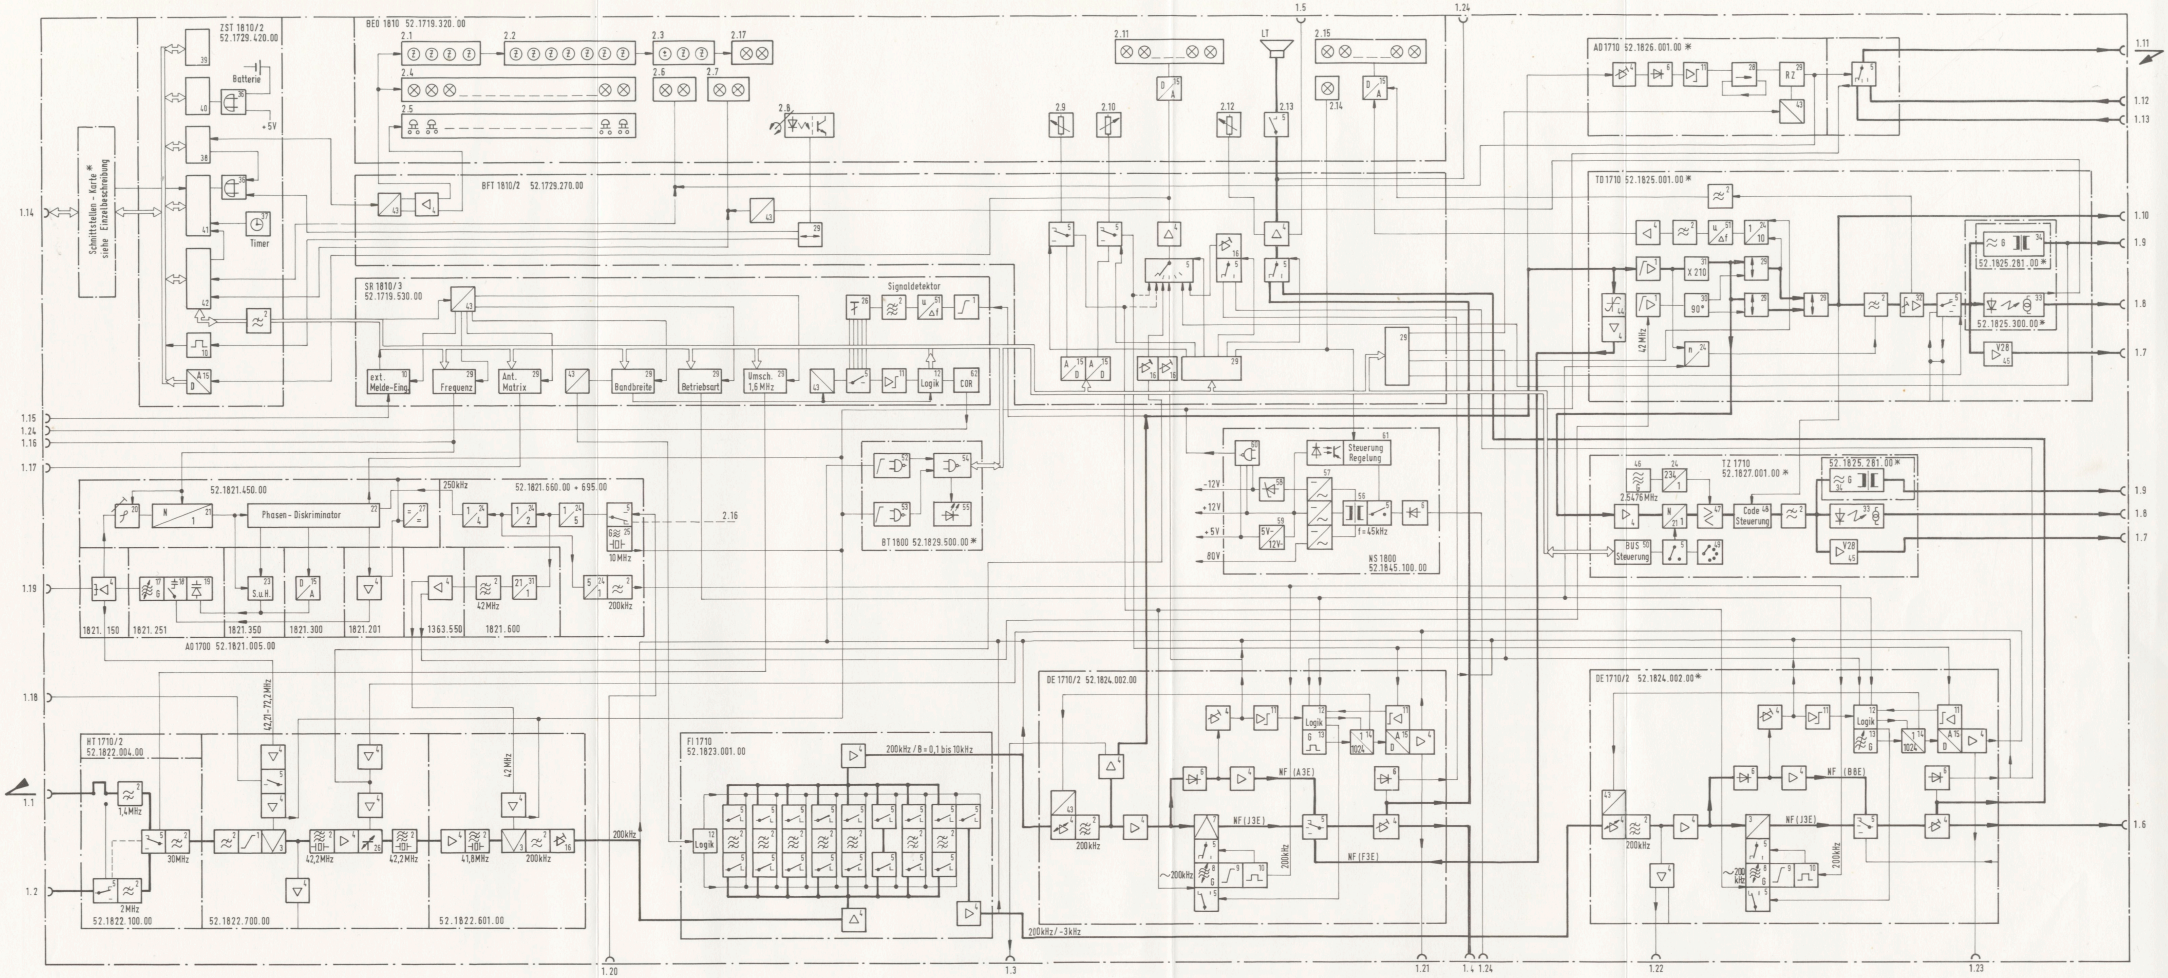

mit * bezeichnete Baugruppen sind
nicht in der Grundausführung enthalten.

52.1729.900.00 USP
E 1800/3

Übersichtsschaltplan
Empfänger E 1800/3
Anlage 1