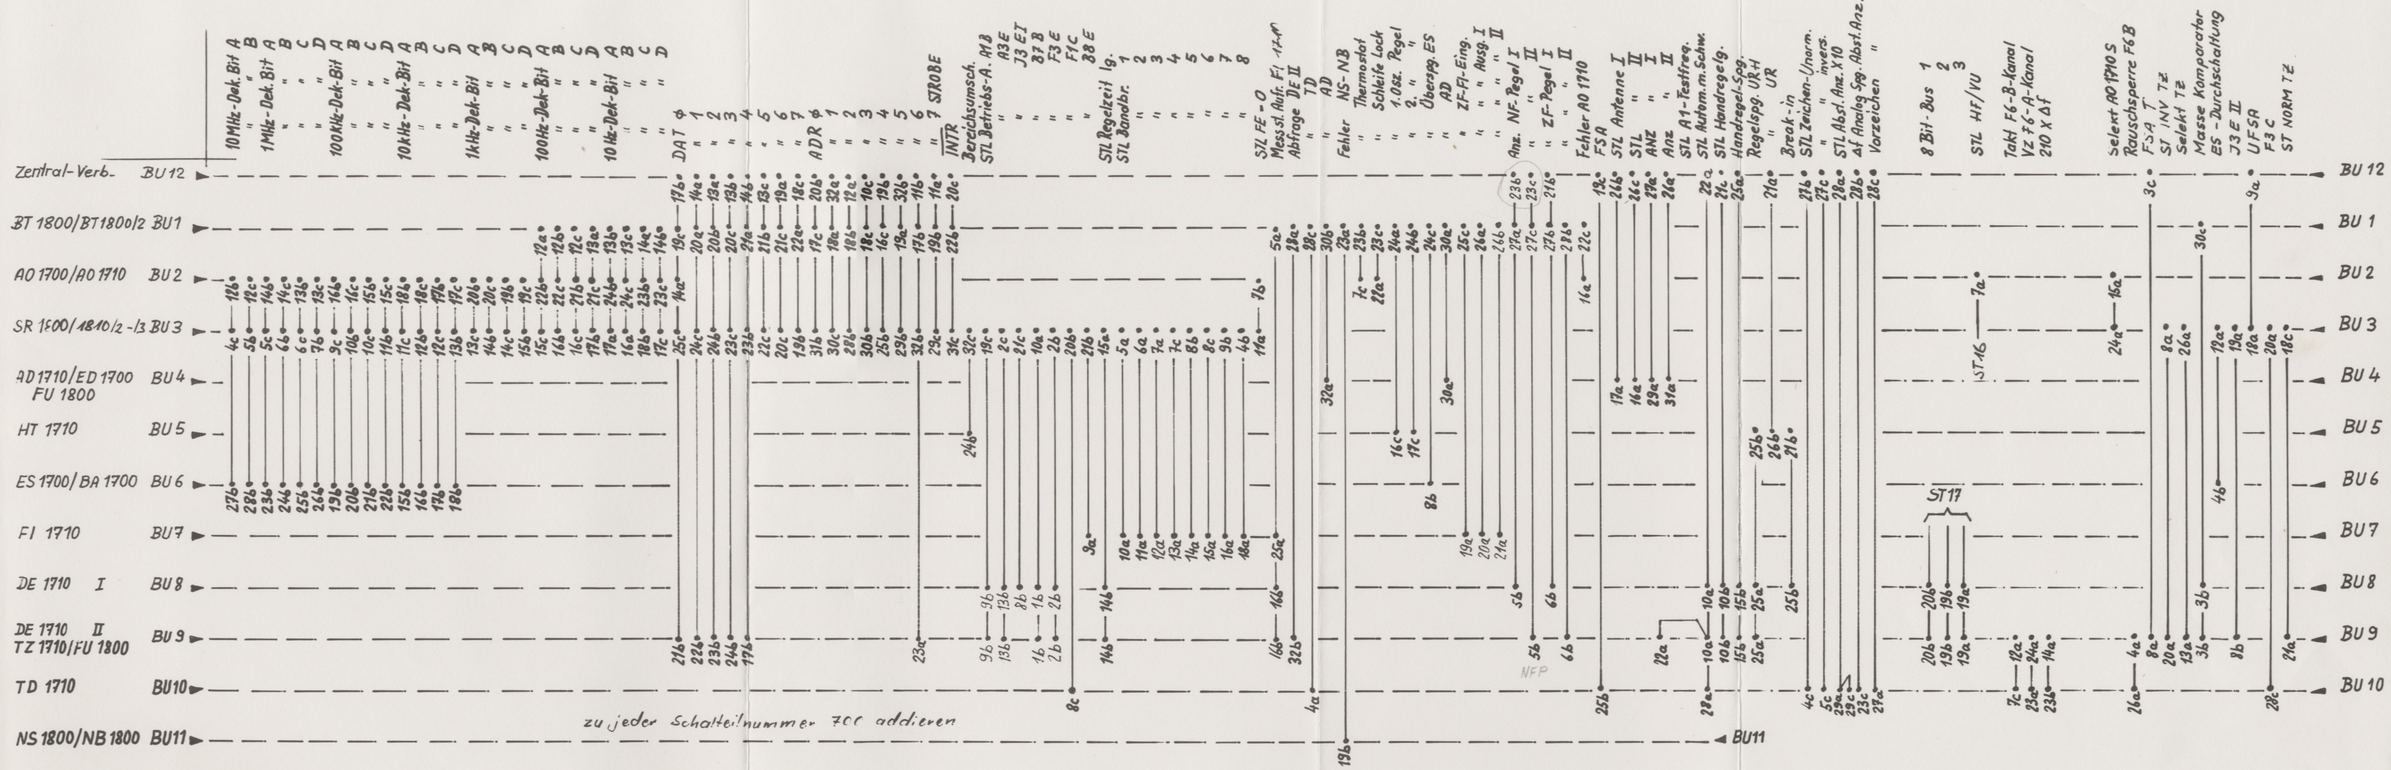

52.1951.704.00 STR, Bl. 1 (01)

E 1800/3

Stromlaufplan
Buchsenplatte
Anlage 1, Blatt 1

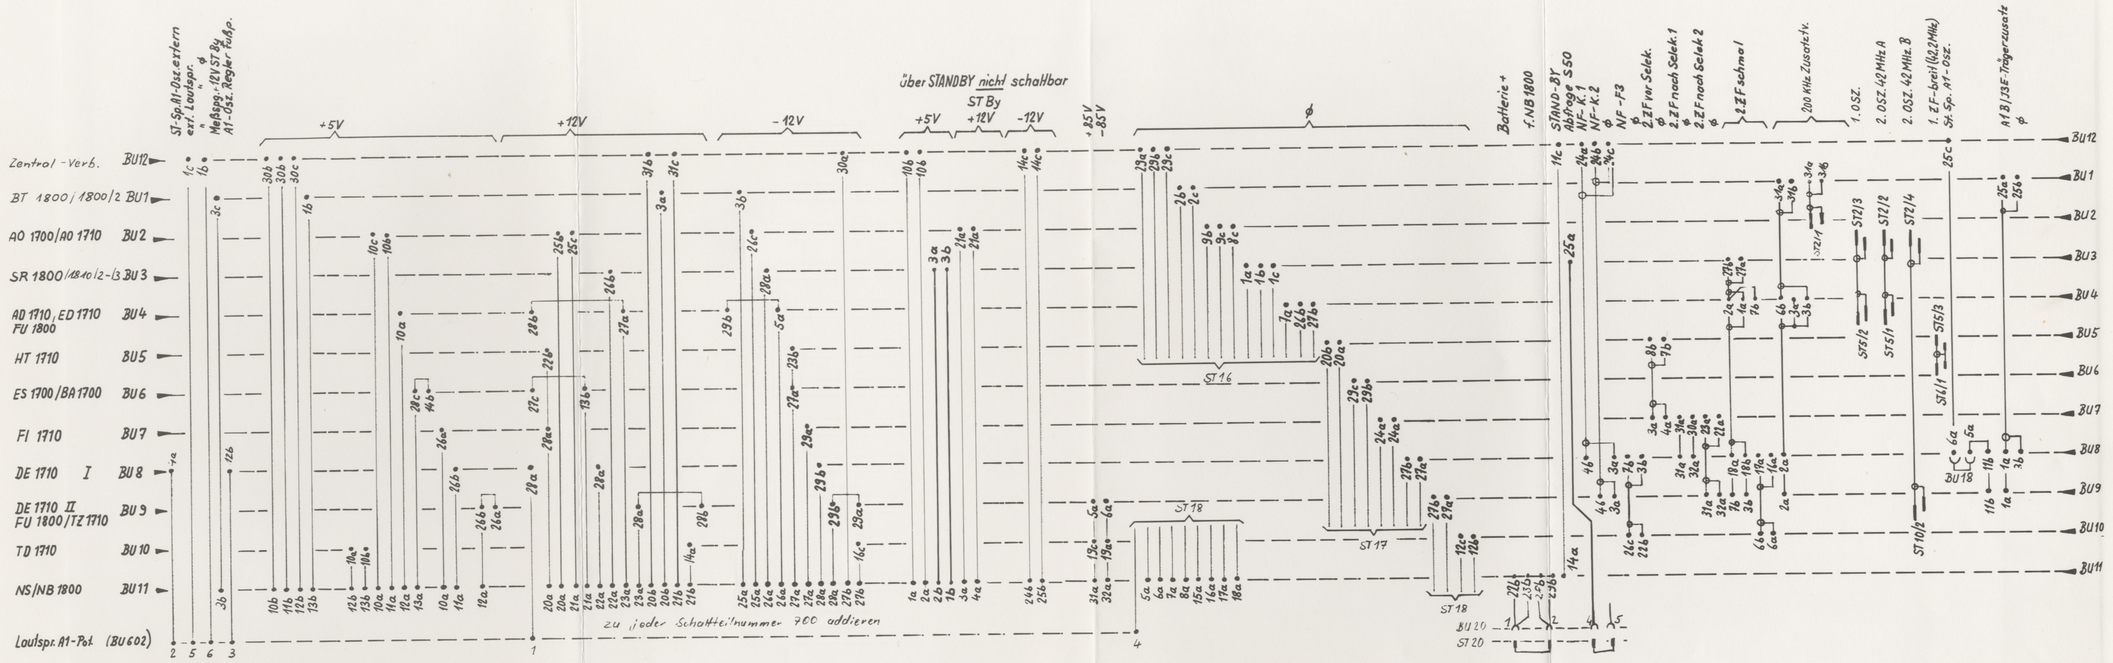

52.1951.704.00 STR, Bl. 2 (01)

E 1800/3

Stromlaufplan
Buchsenplatte
Anlage 1, Blatt 2