




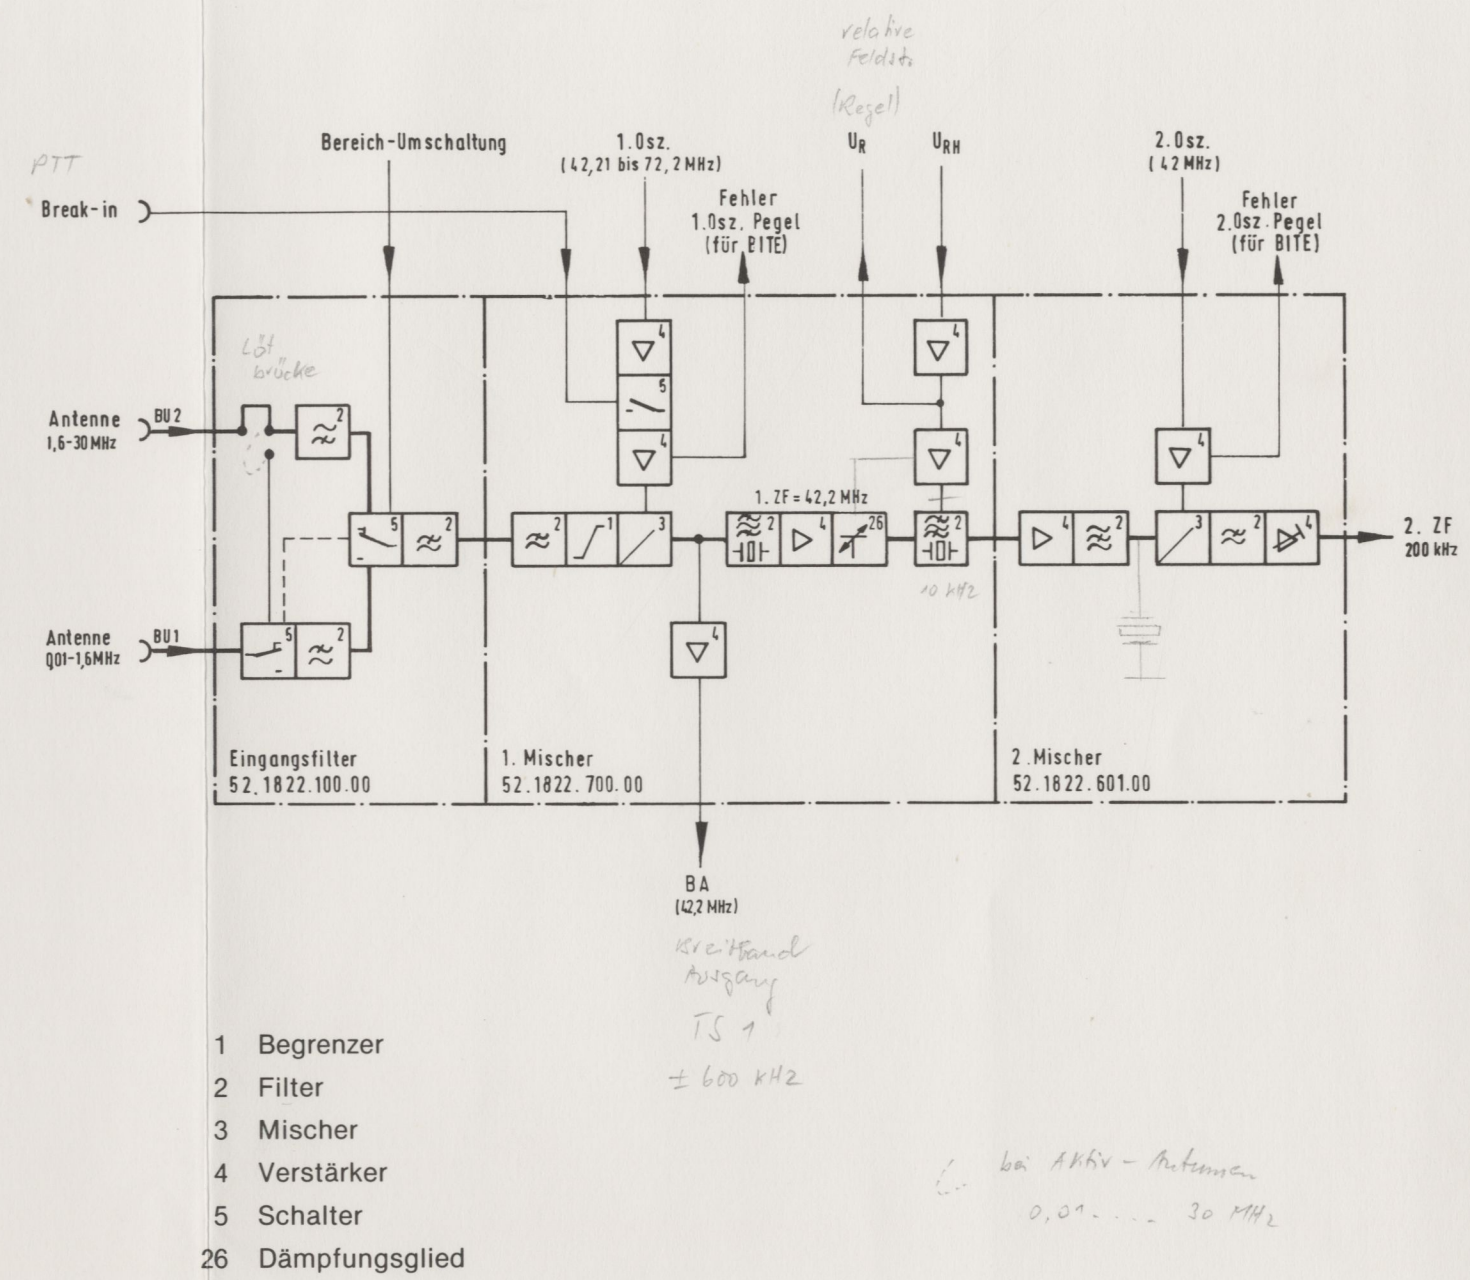

Übersichtsschaltplan
HF-Teil HT 1710/2
Anlage 1

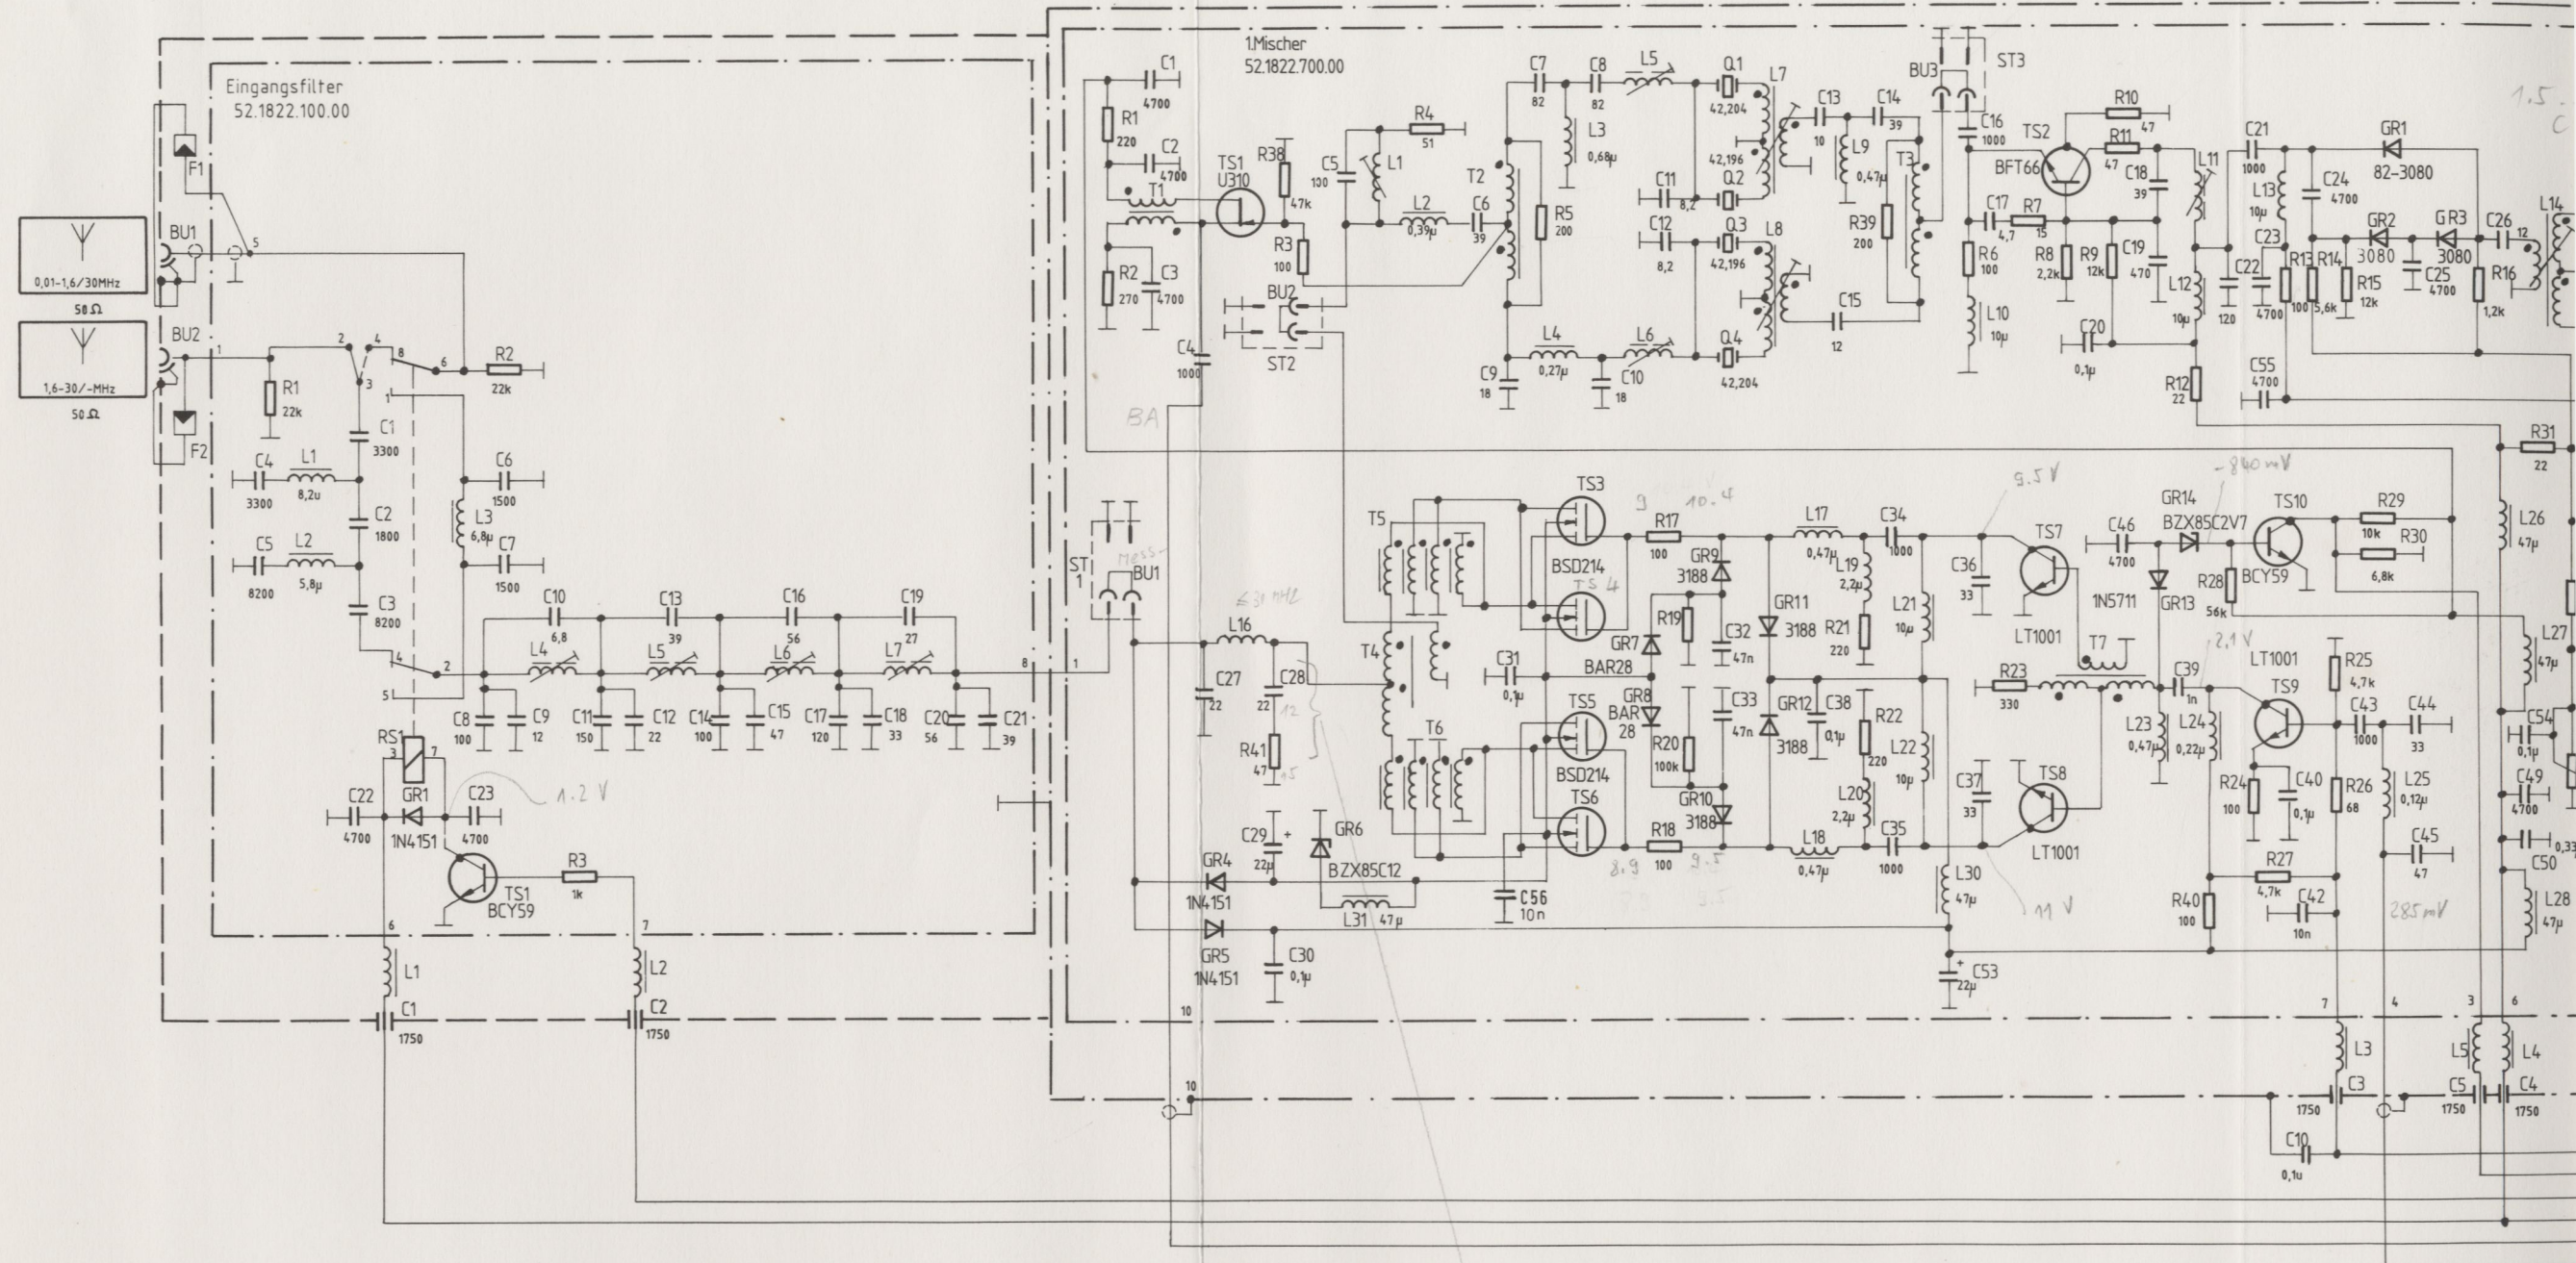


52.1822.004.00 STR (04)
HT 1710/2

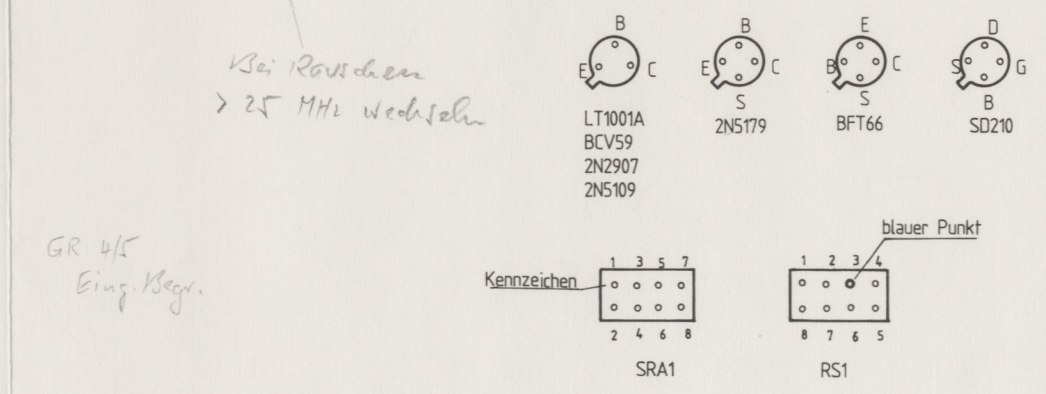


TS 10


R 35 =

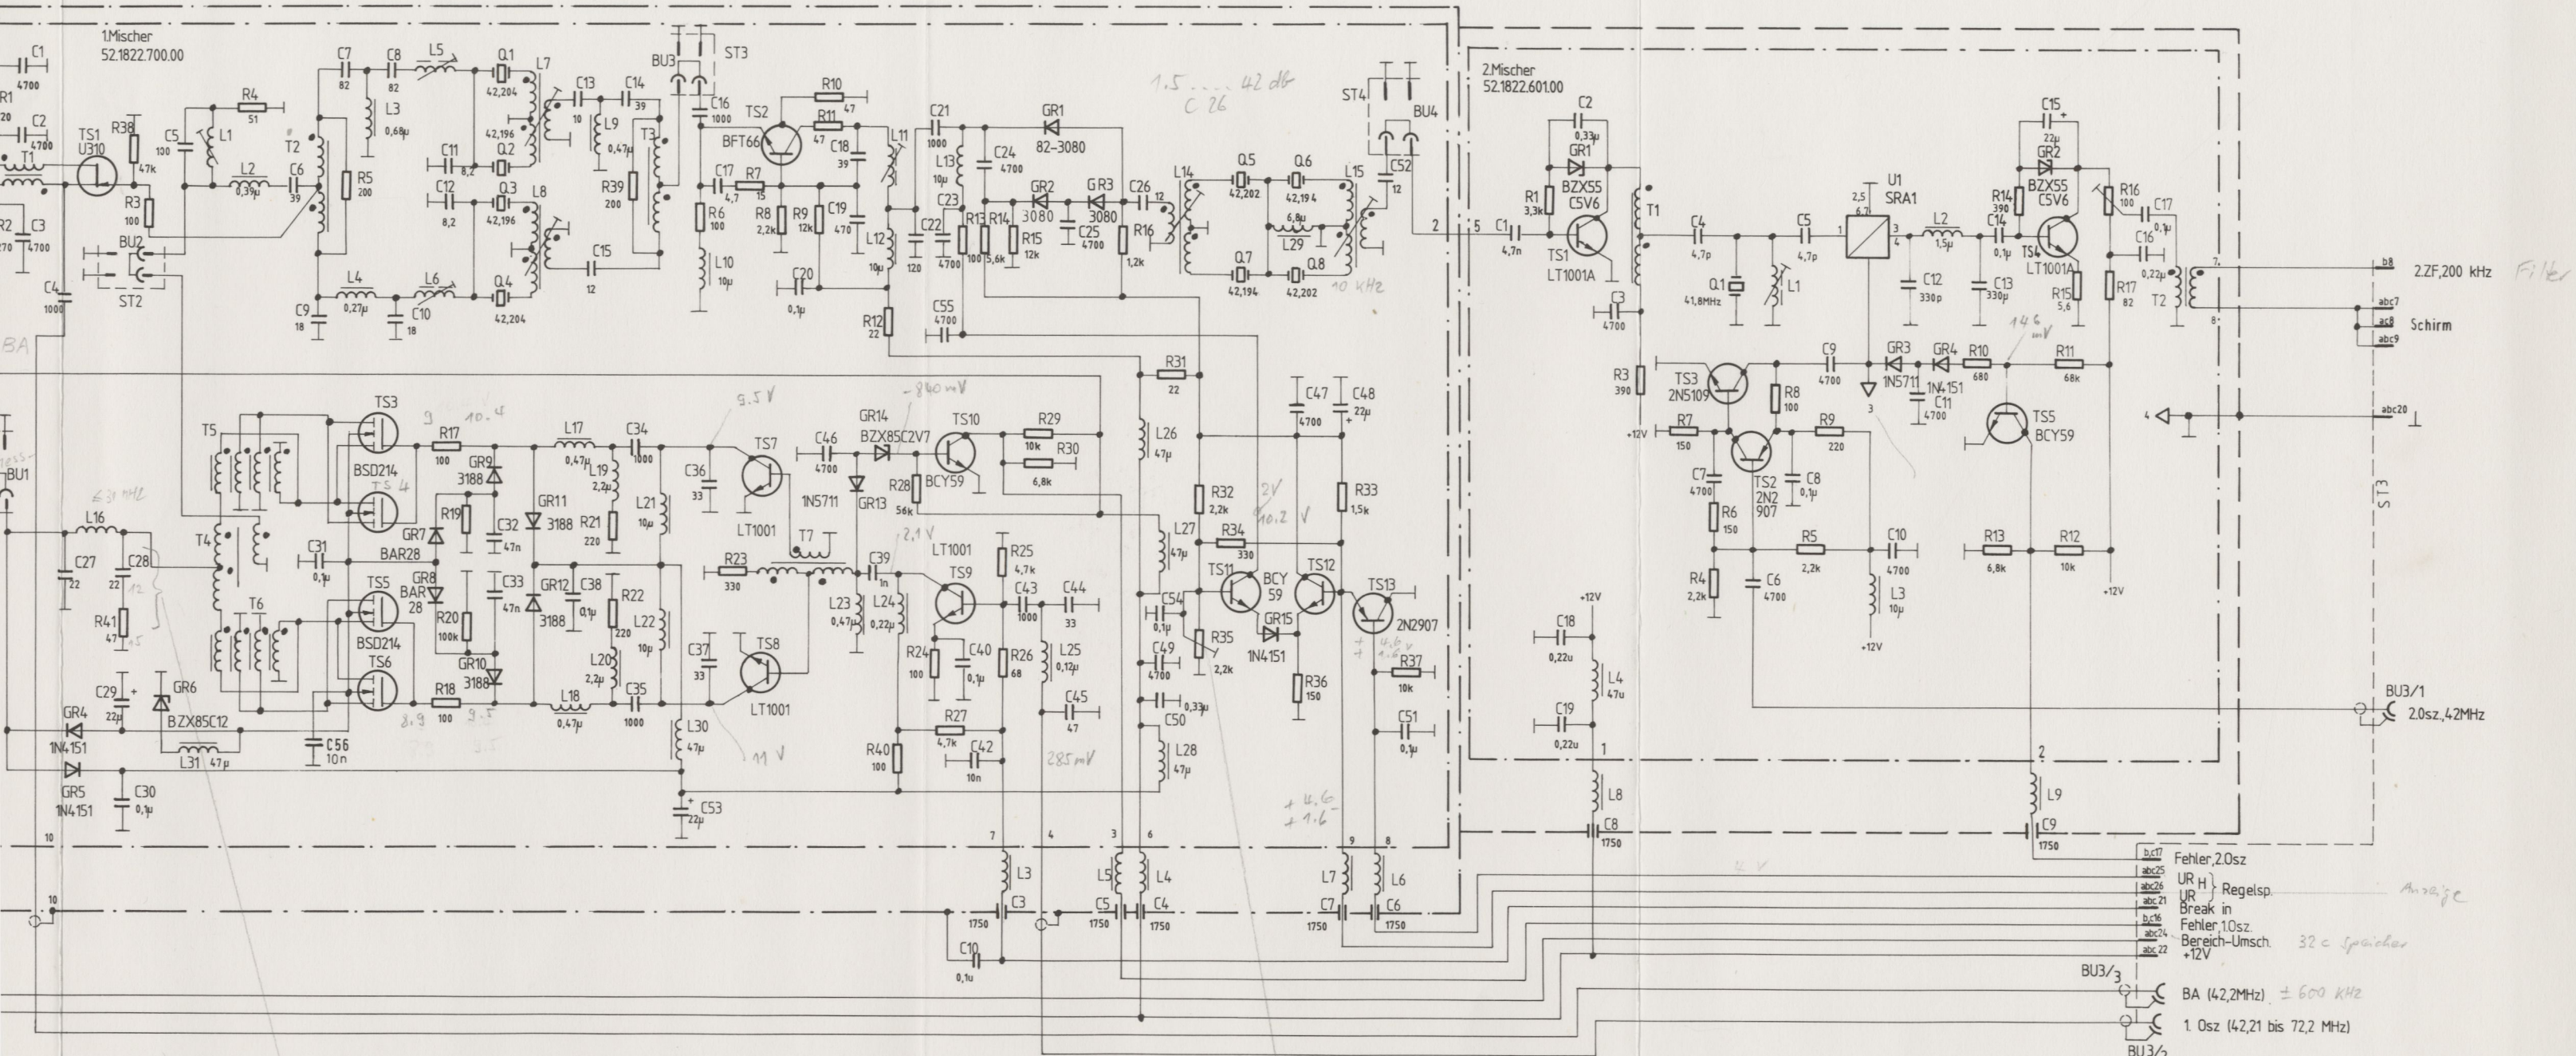

Stromlaufplan
HF-Teil HT 1710/2
Anlage 2

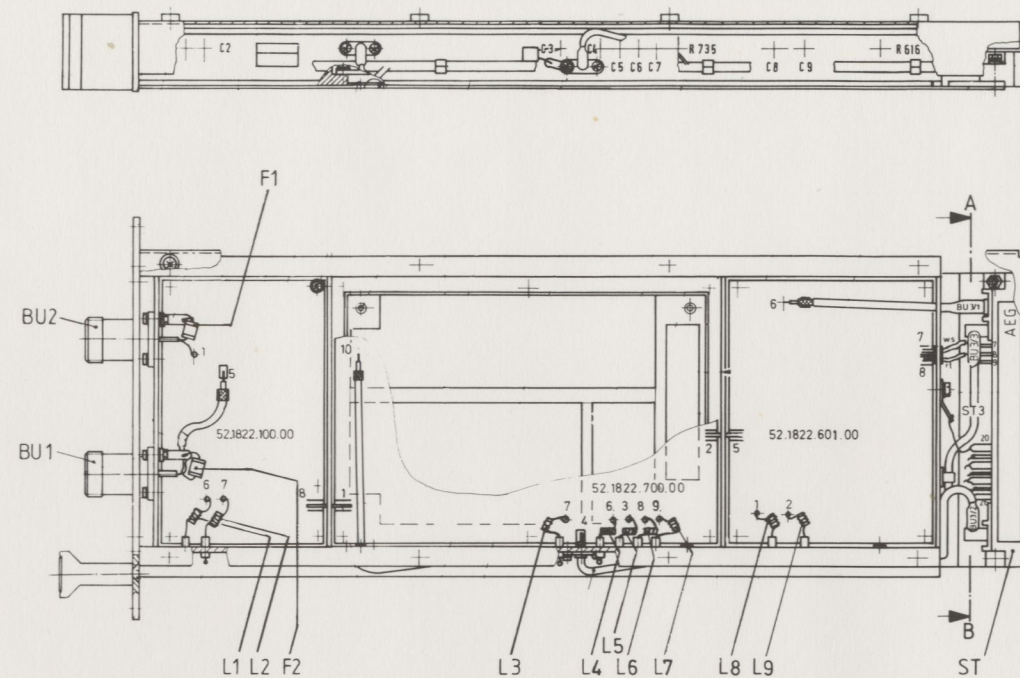


HF-Teil HT 1710/2
52.1822.004.00 (06)

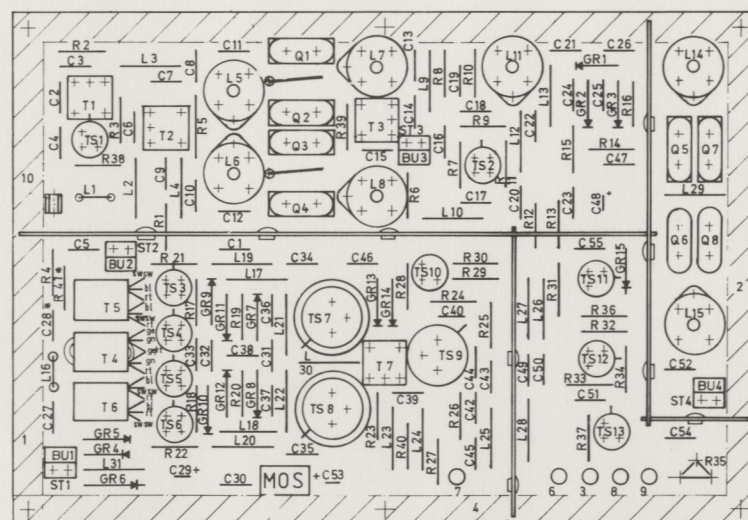


1. Mischer
52.1822.700.00 (07)

„Beim Aufsuchen in der Schalteilliste,
zu jeder Schaltteilnummer 700 addieren.“

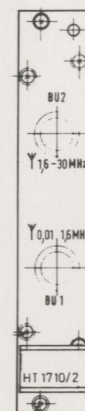


Schnitt A-B

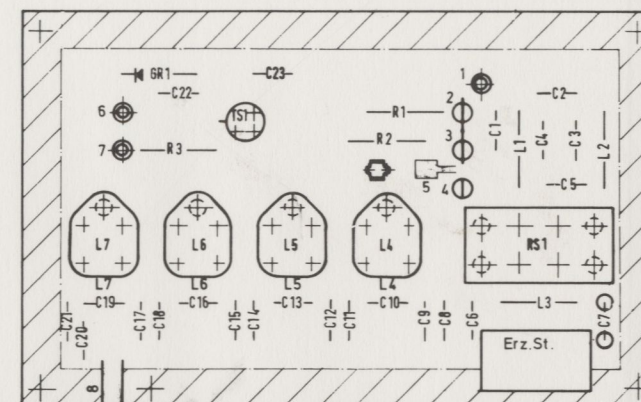

Eingangsfiler
52.1822.100.00 (01)

„Beim Aufsuchen in der Schalteilliste,
zu jeder Schaltteilnummer 100 addieren.“

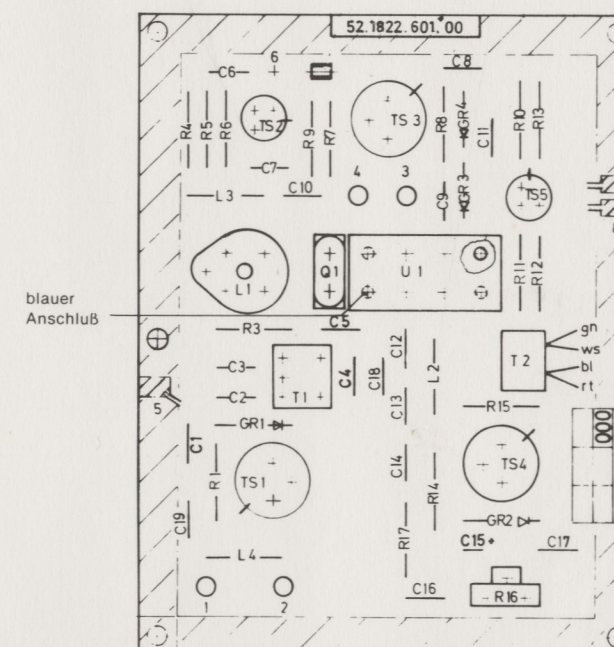

2. Mischer
52.1822.601.00 (-)

„Beim Aufsuchen in der Schalteilliste,
zu jeder Schaltteilnummer 600 addieren.“