


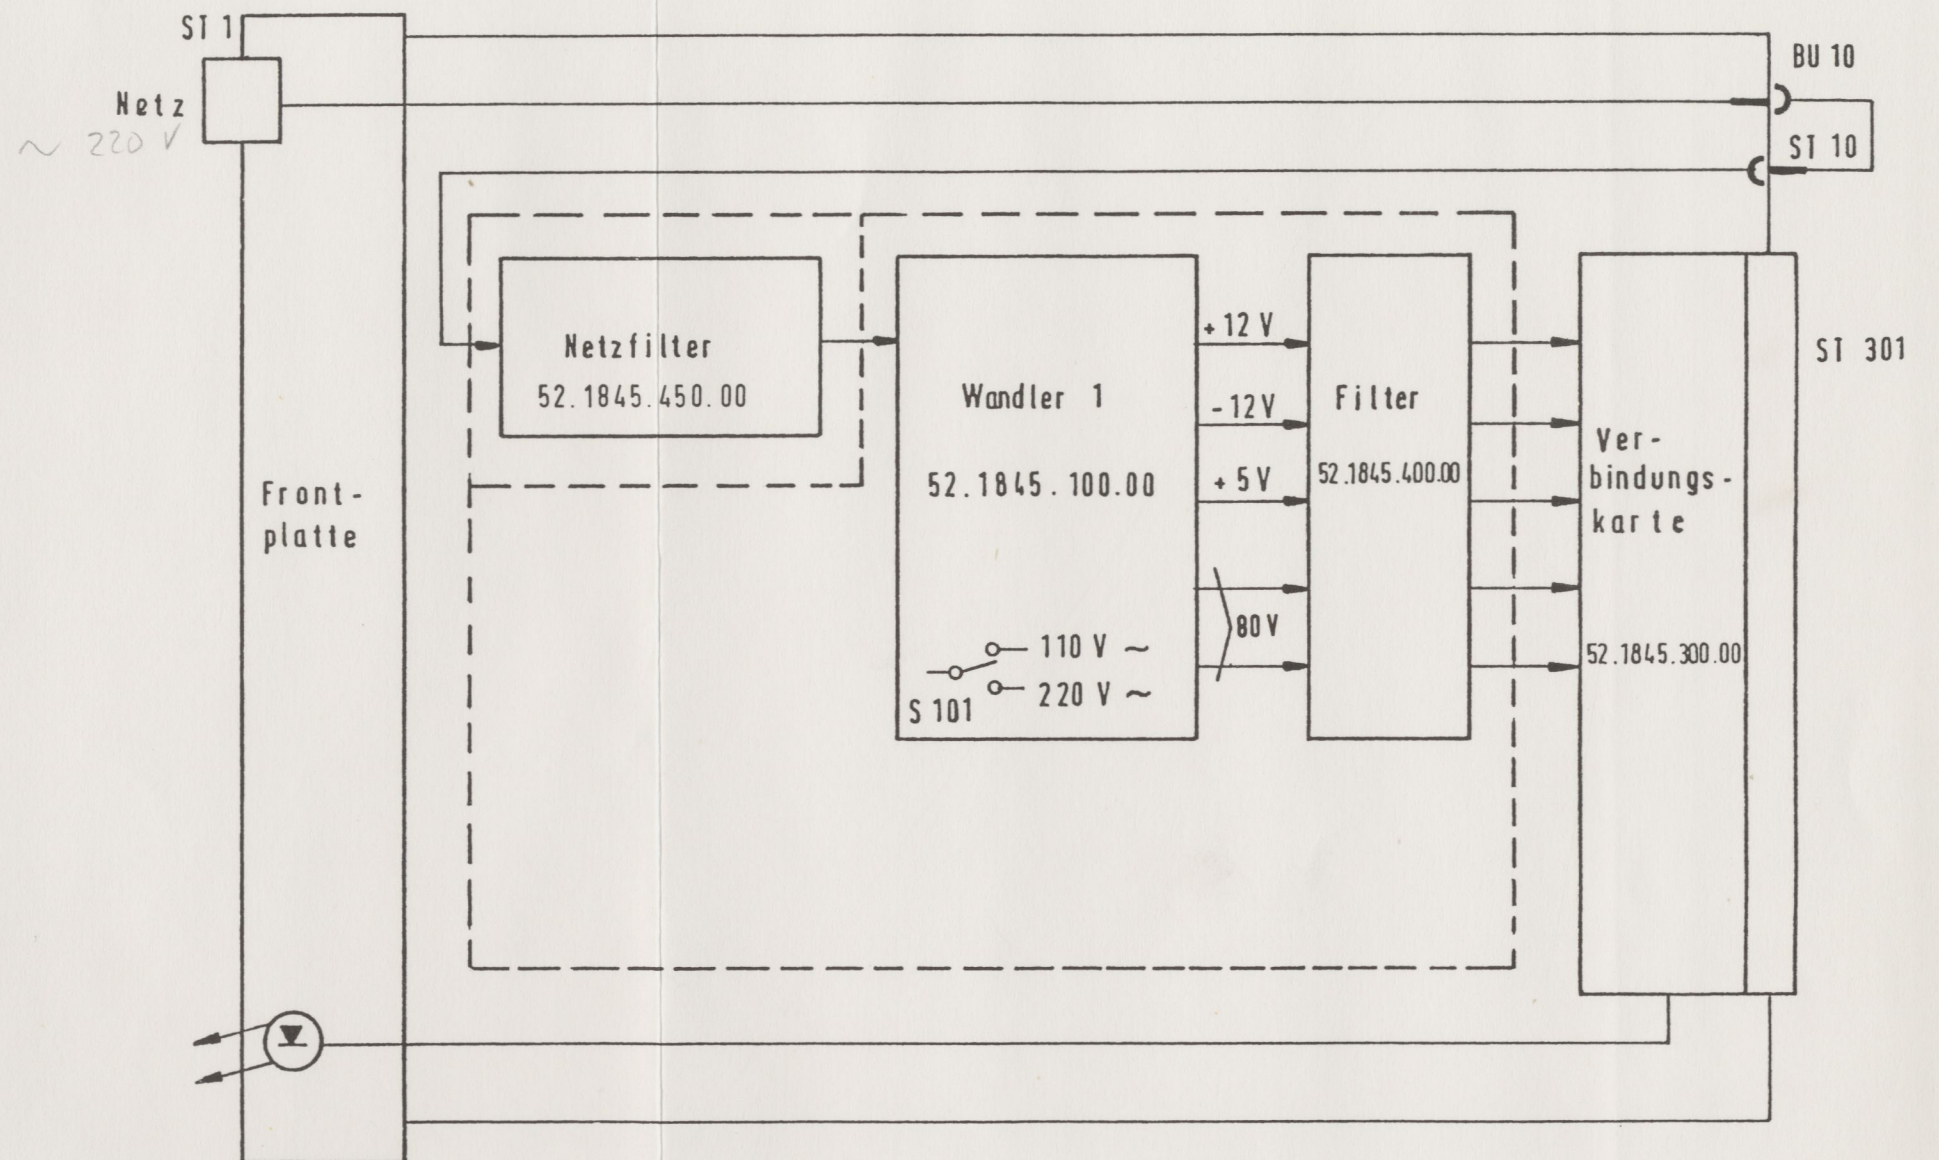
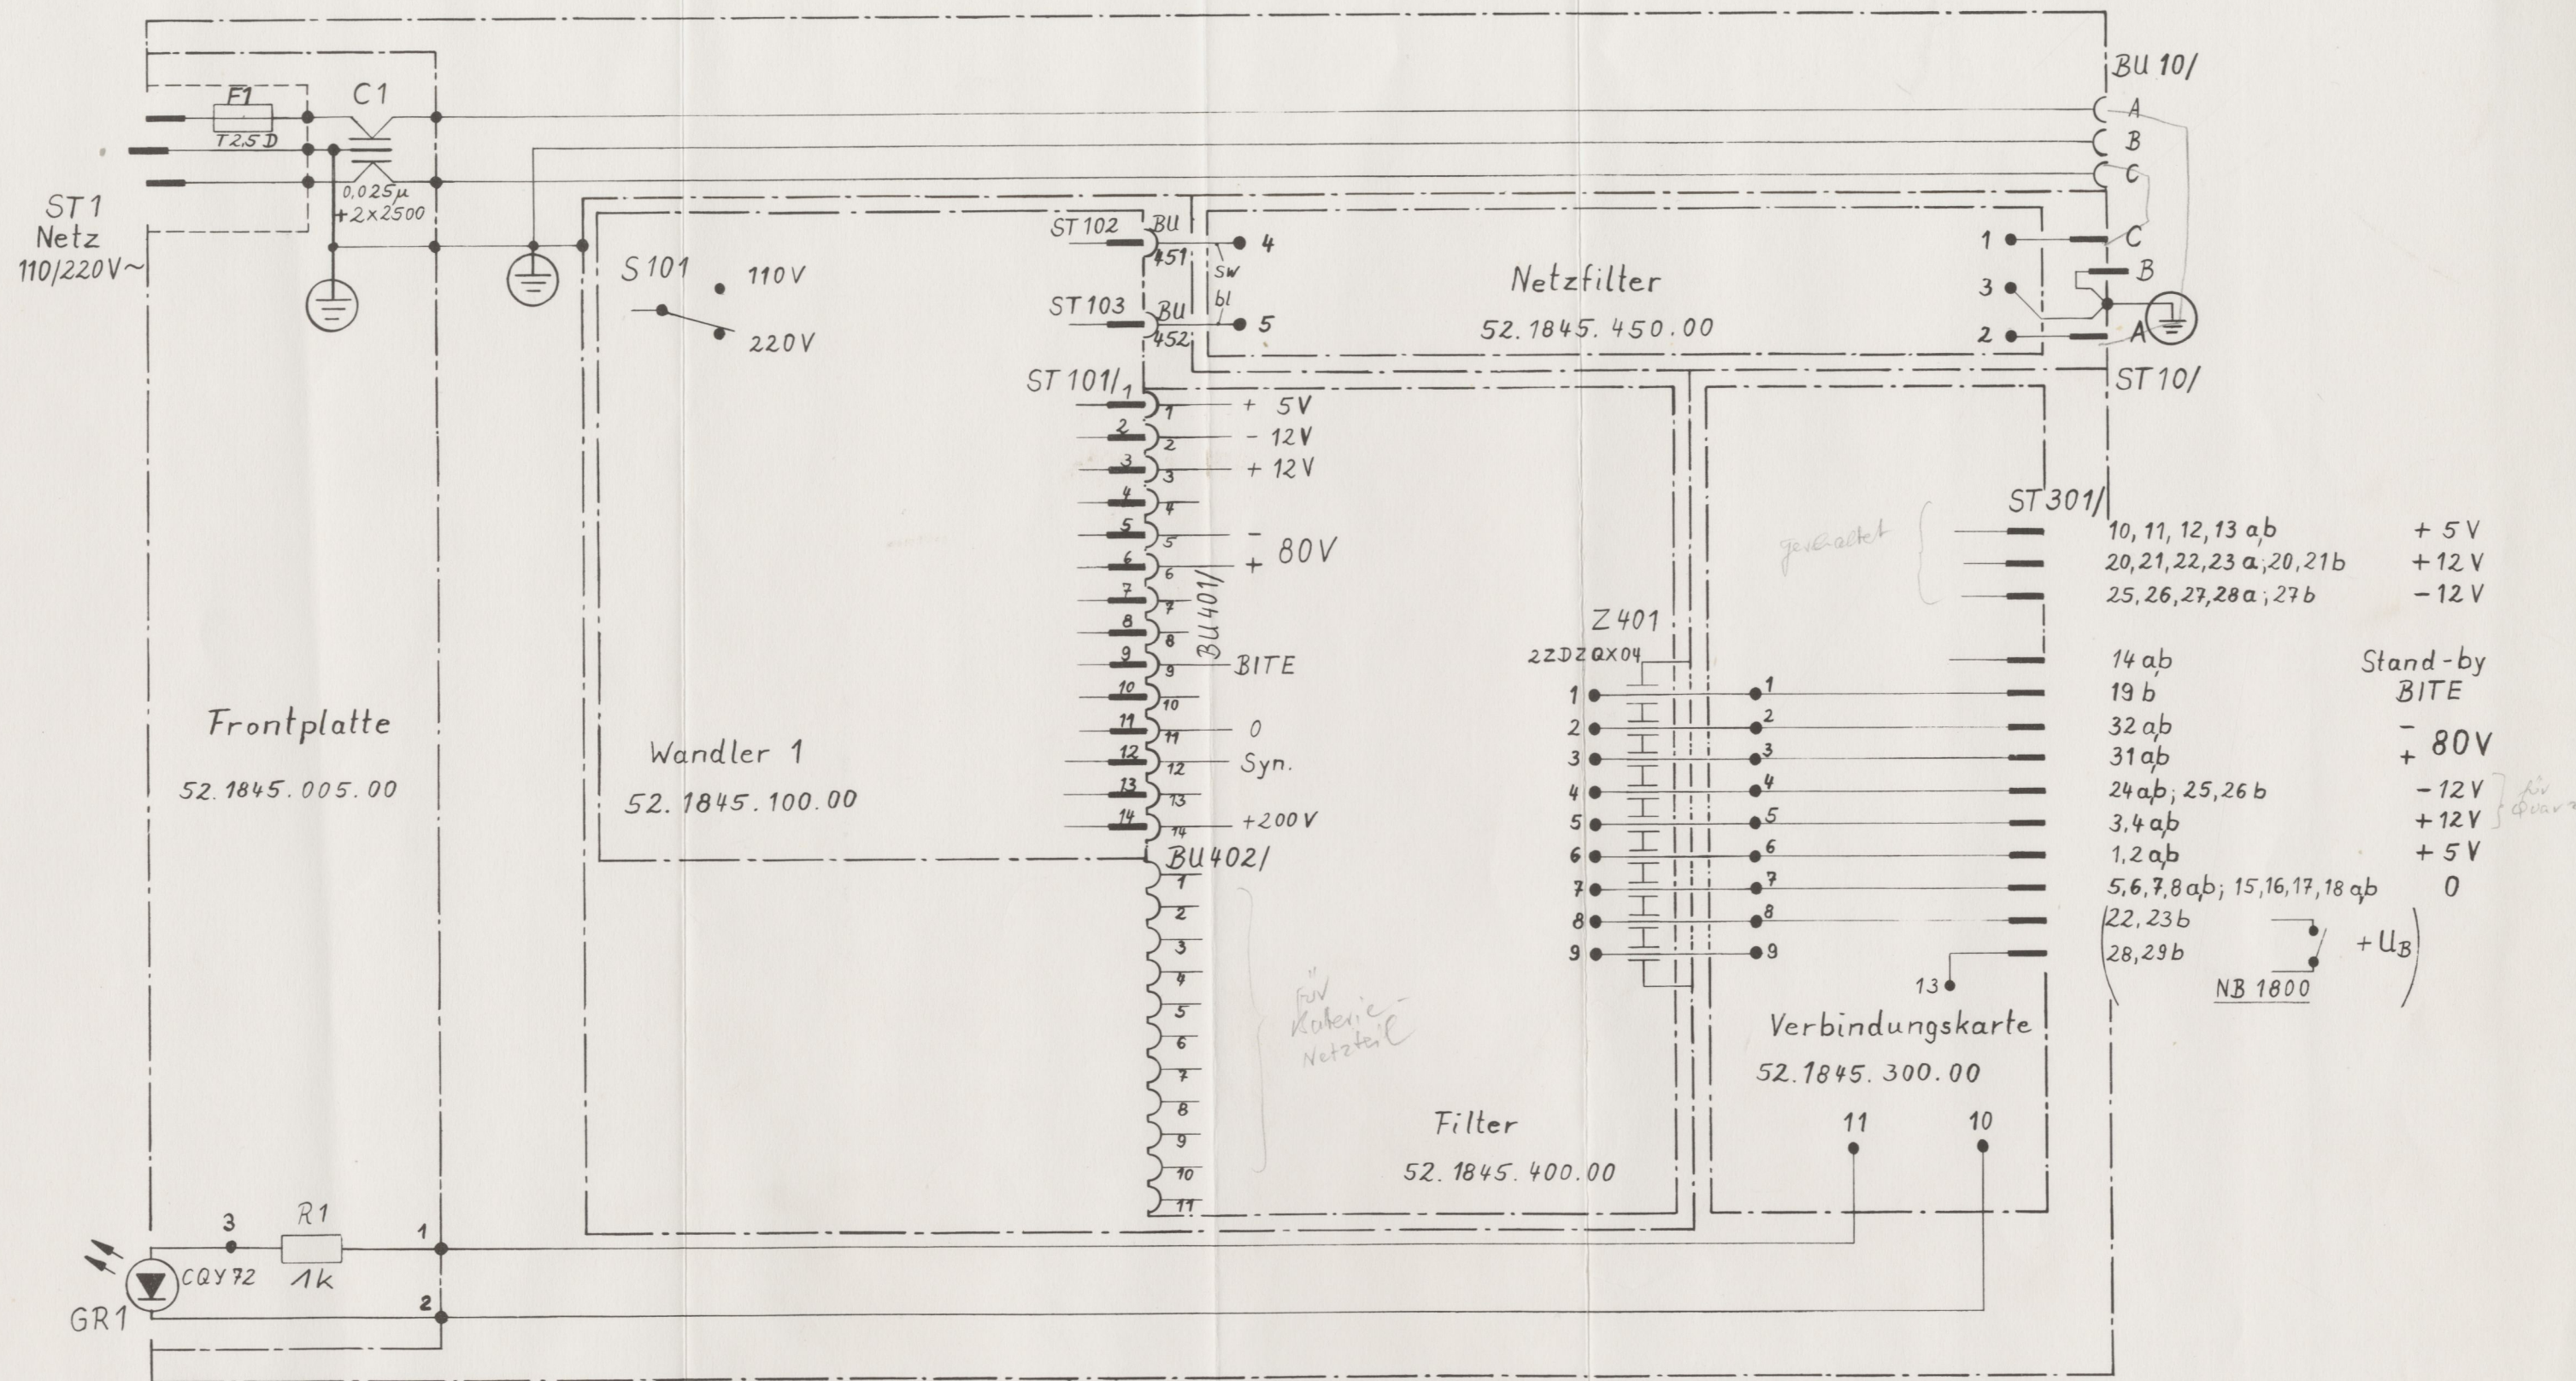
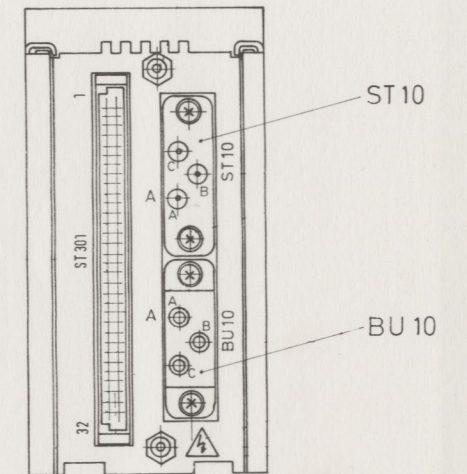


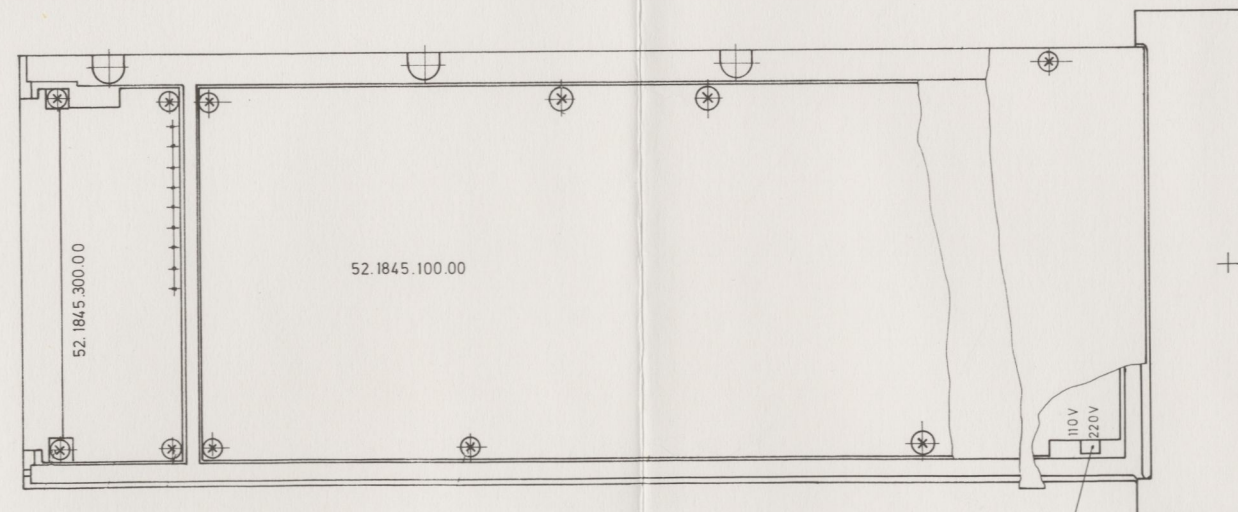

45 kHz
 Stör-sig-nale !!
 (aus Wandler 1)

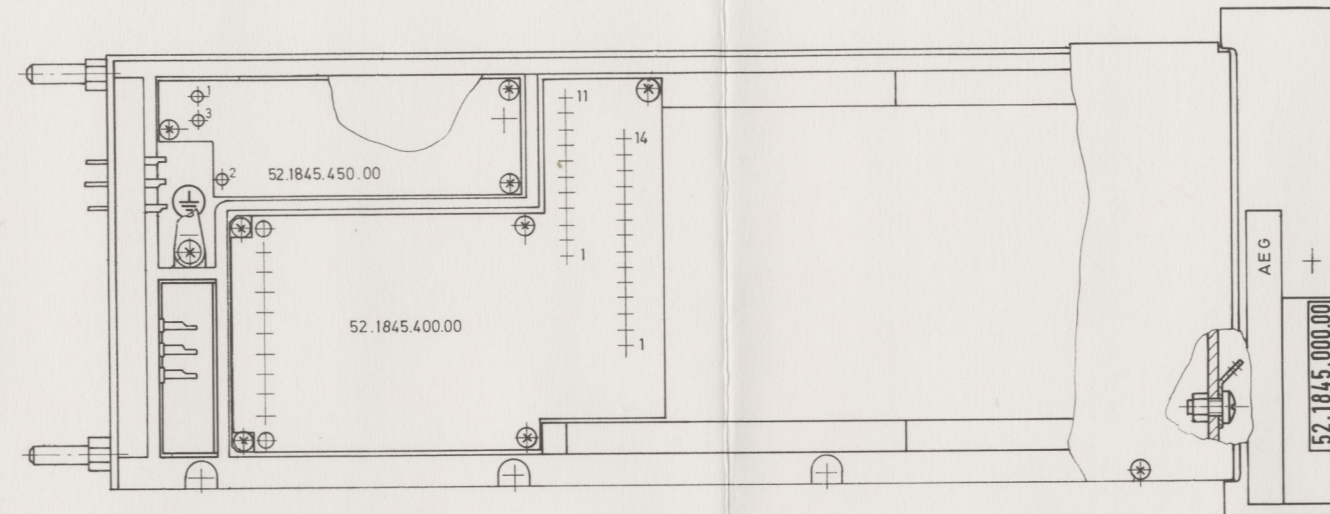


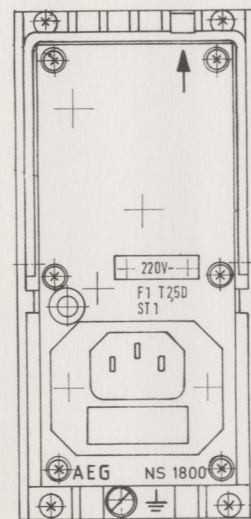



52.1845.000.00 (05)
NS 1800

Baugruppen-Bestückungsplan
Netzstromversorgung NS 1800
Anlage 3

nur bei
Näherung
Näherung
(220 V~)

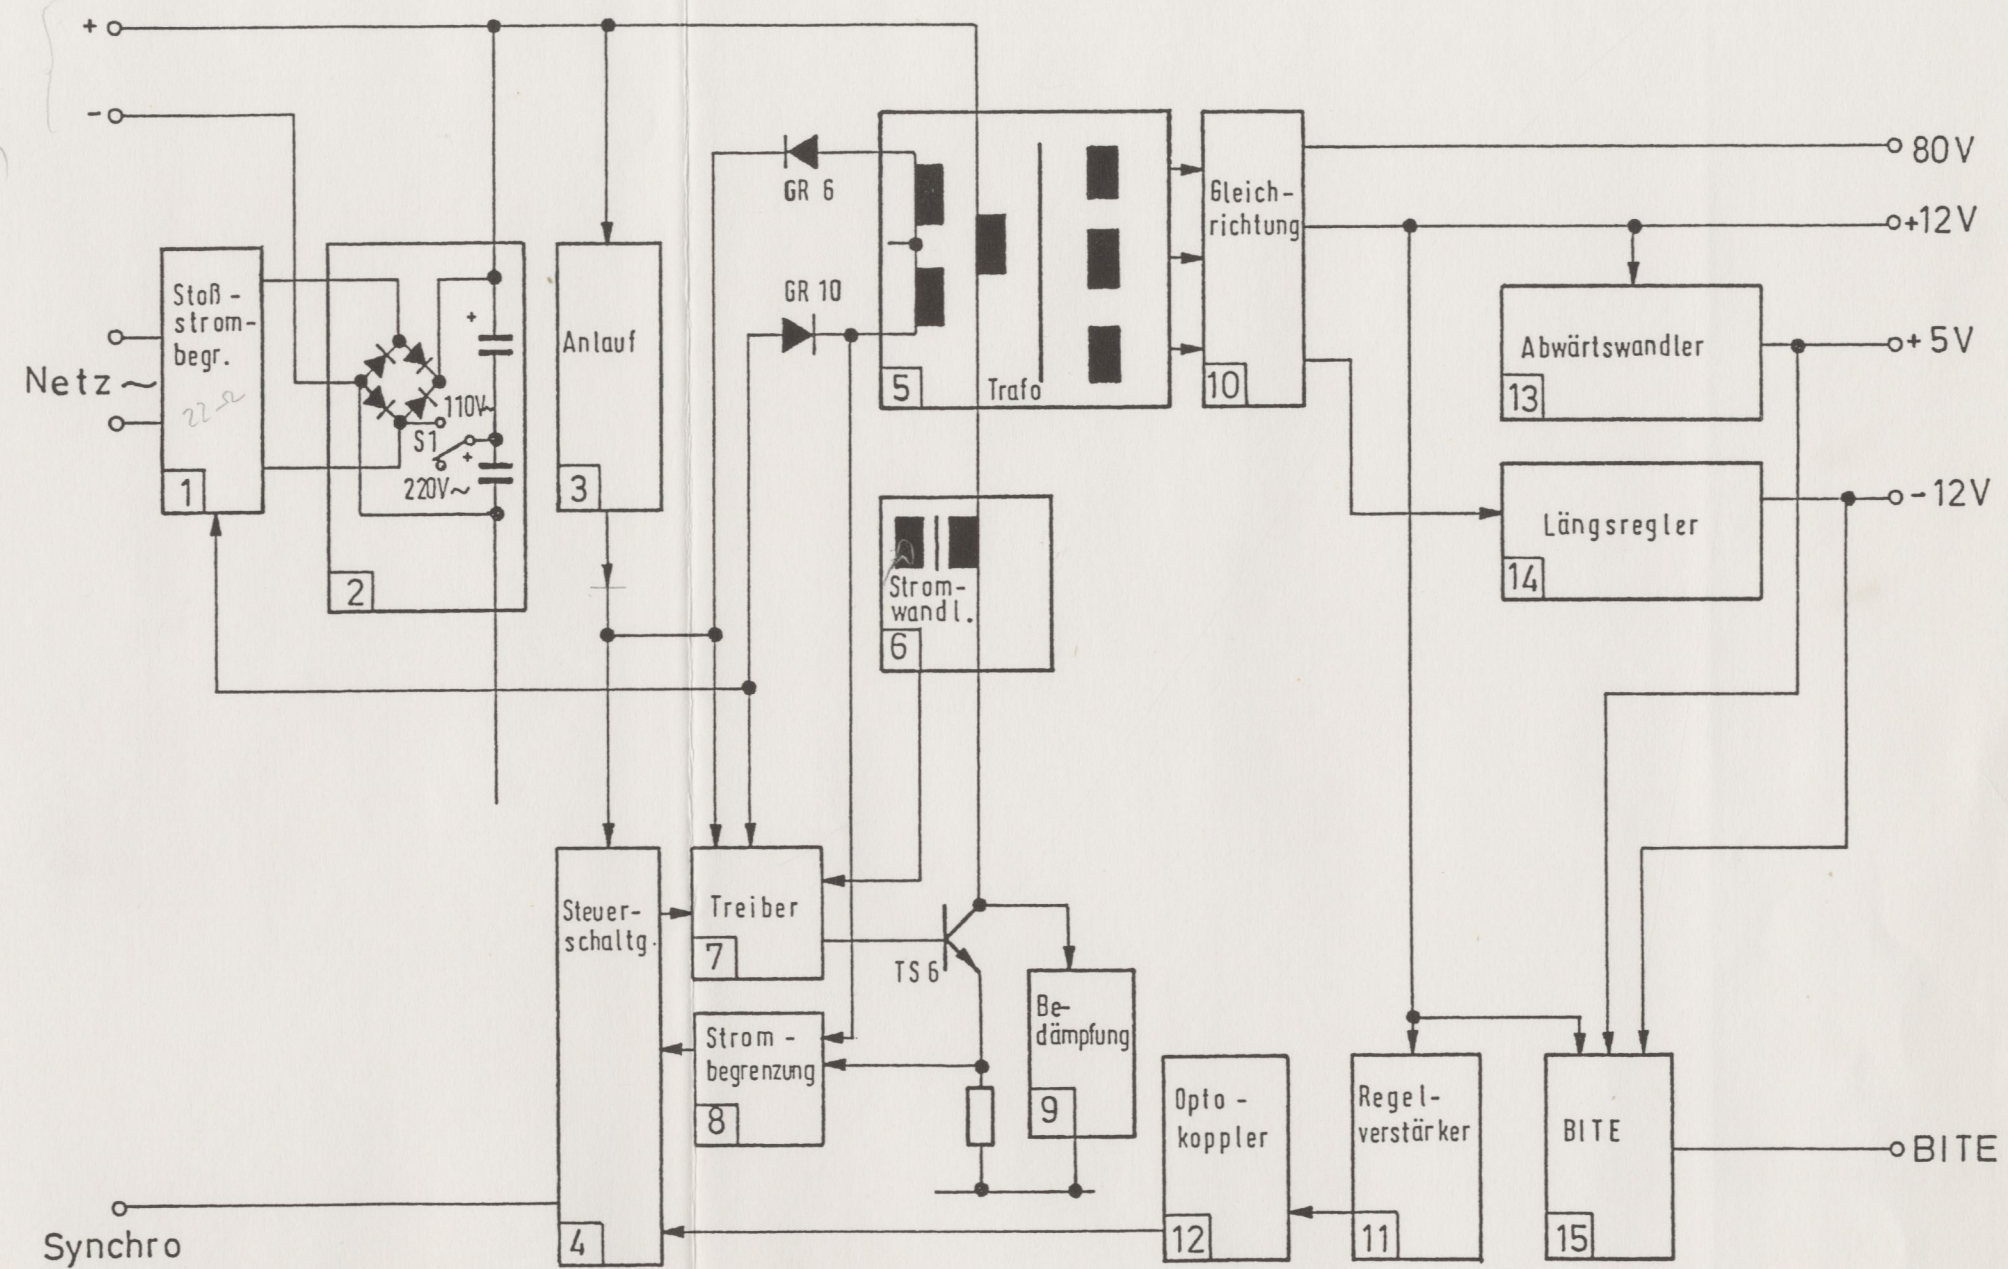


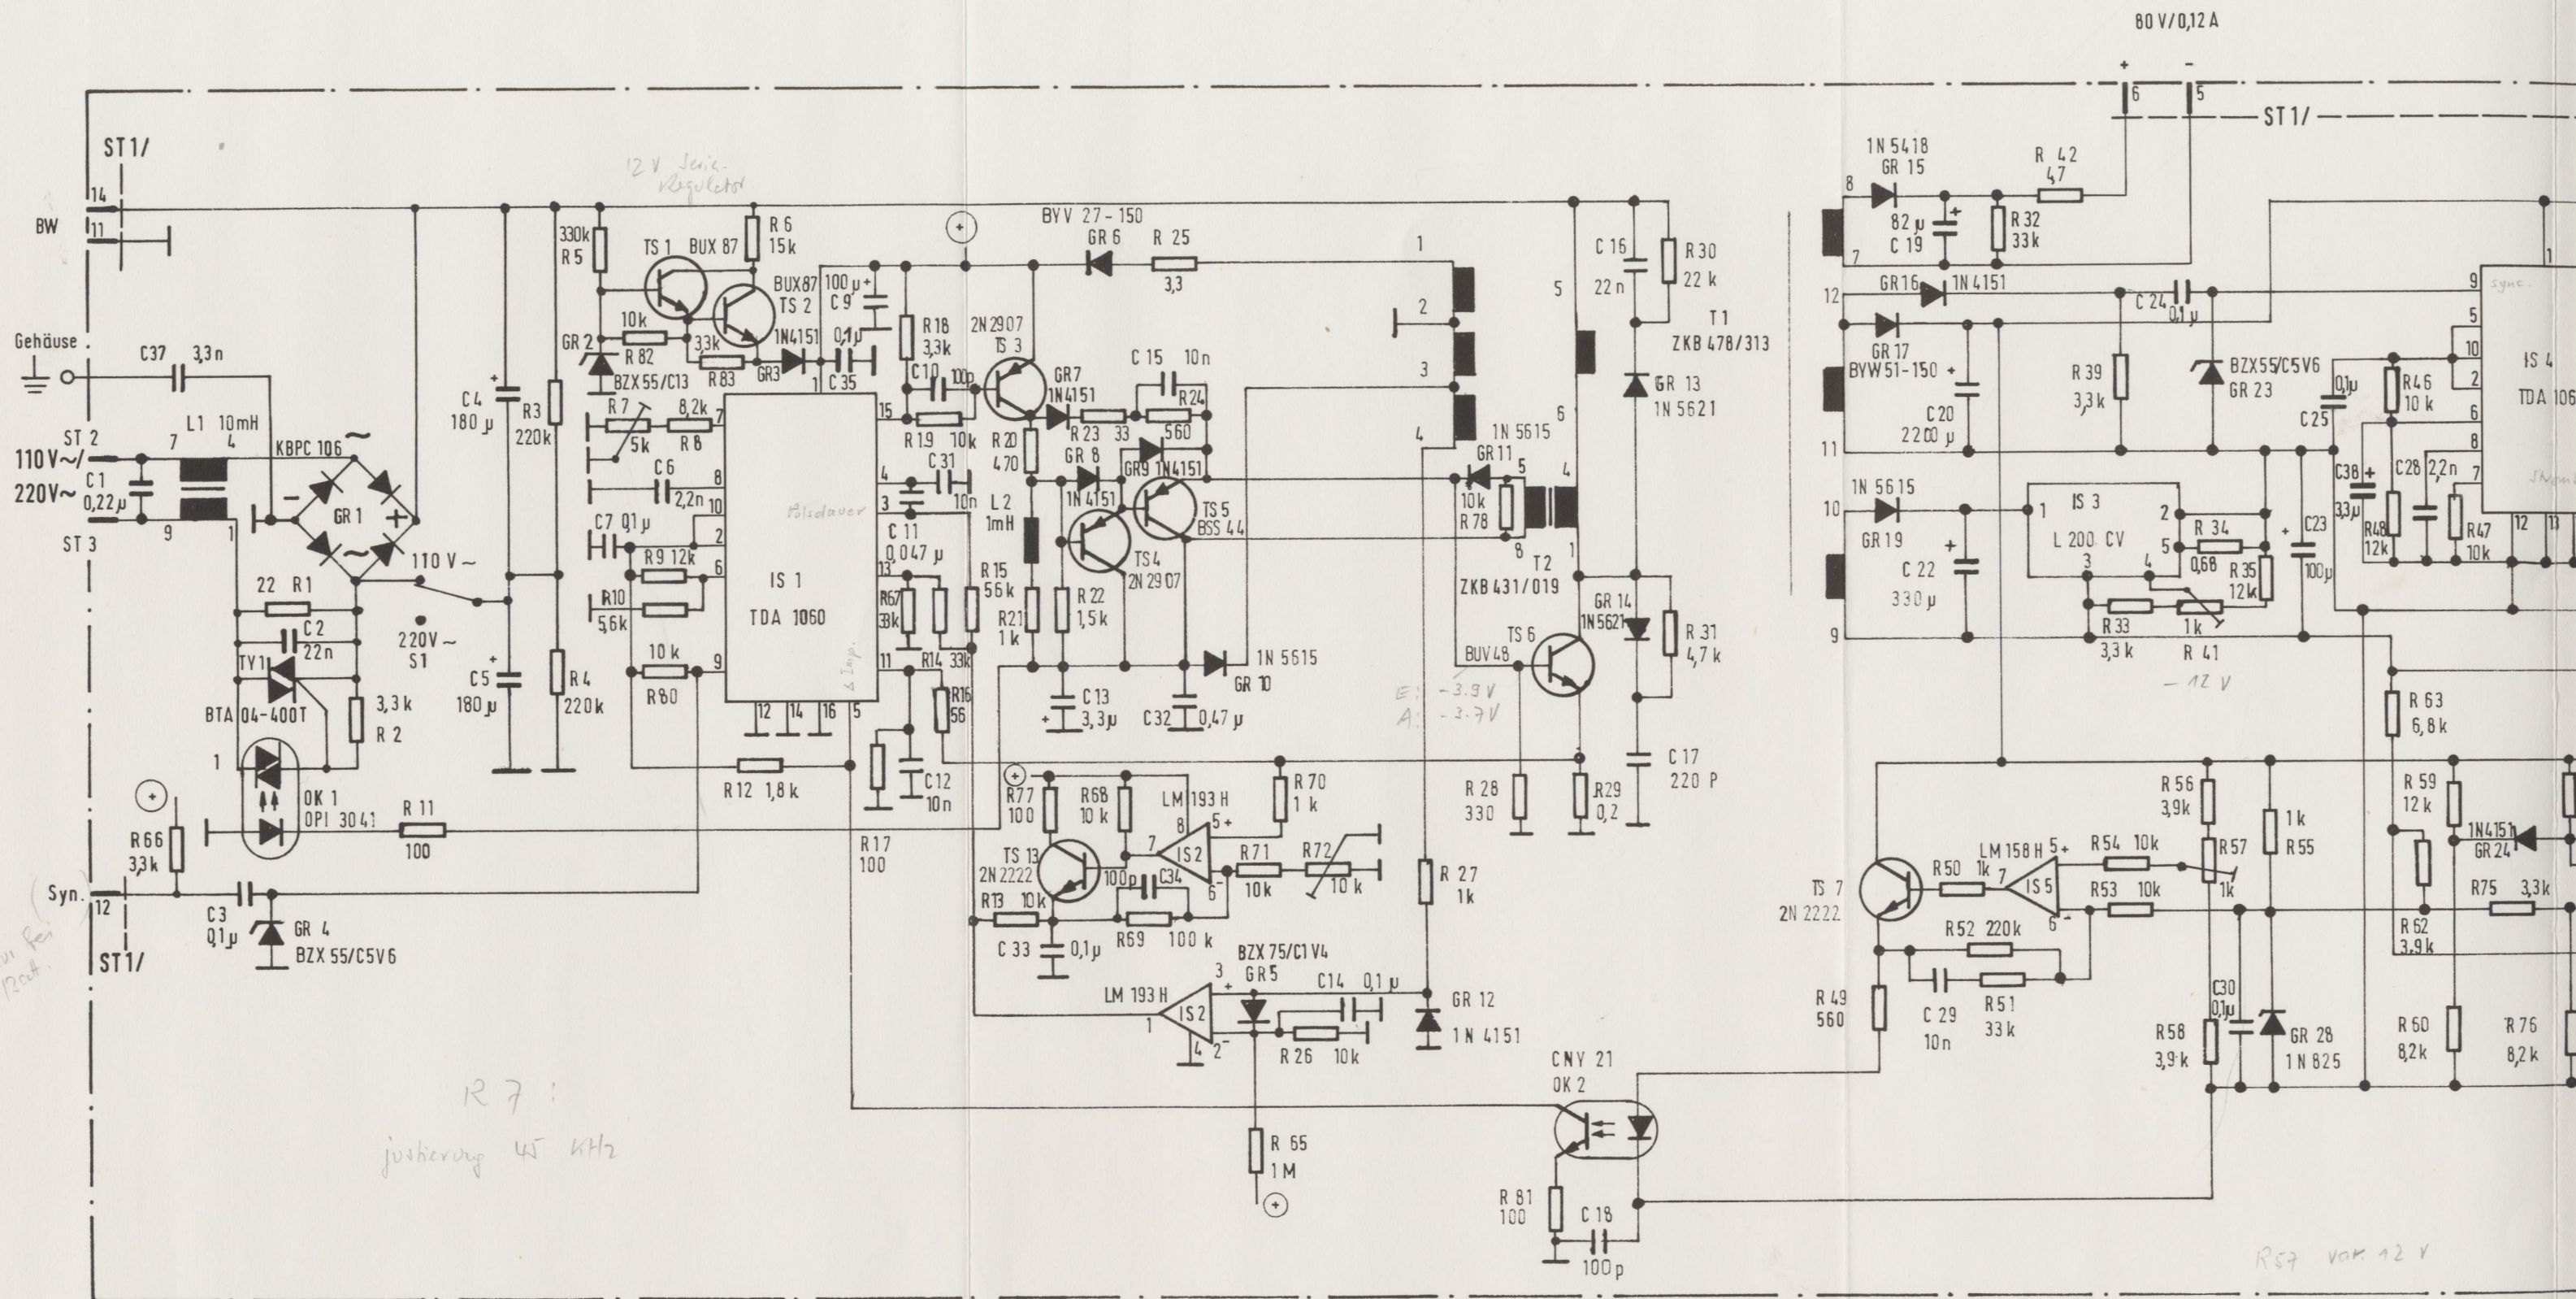

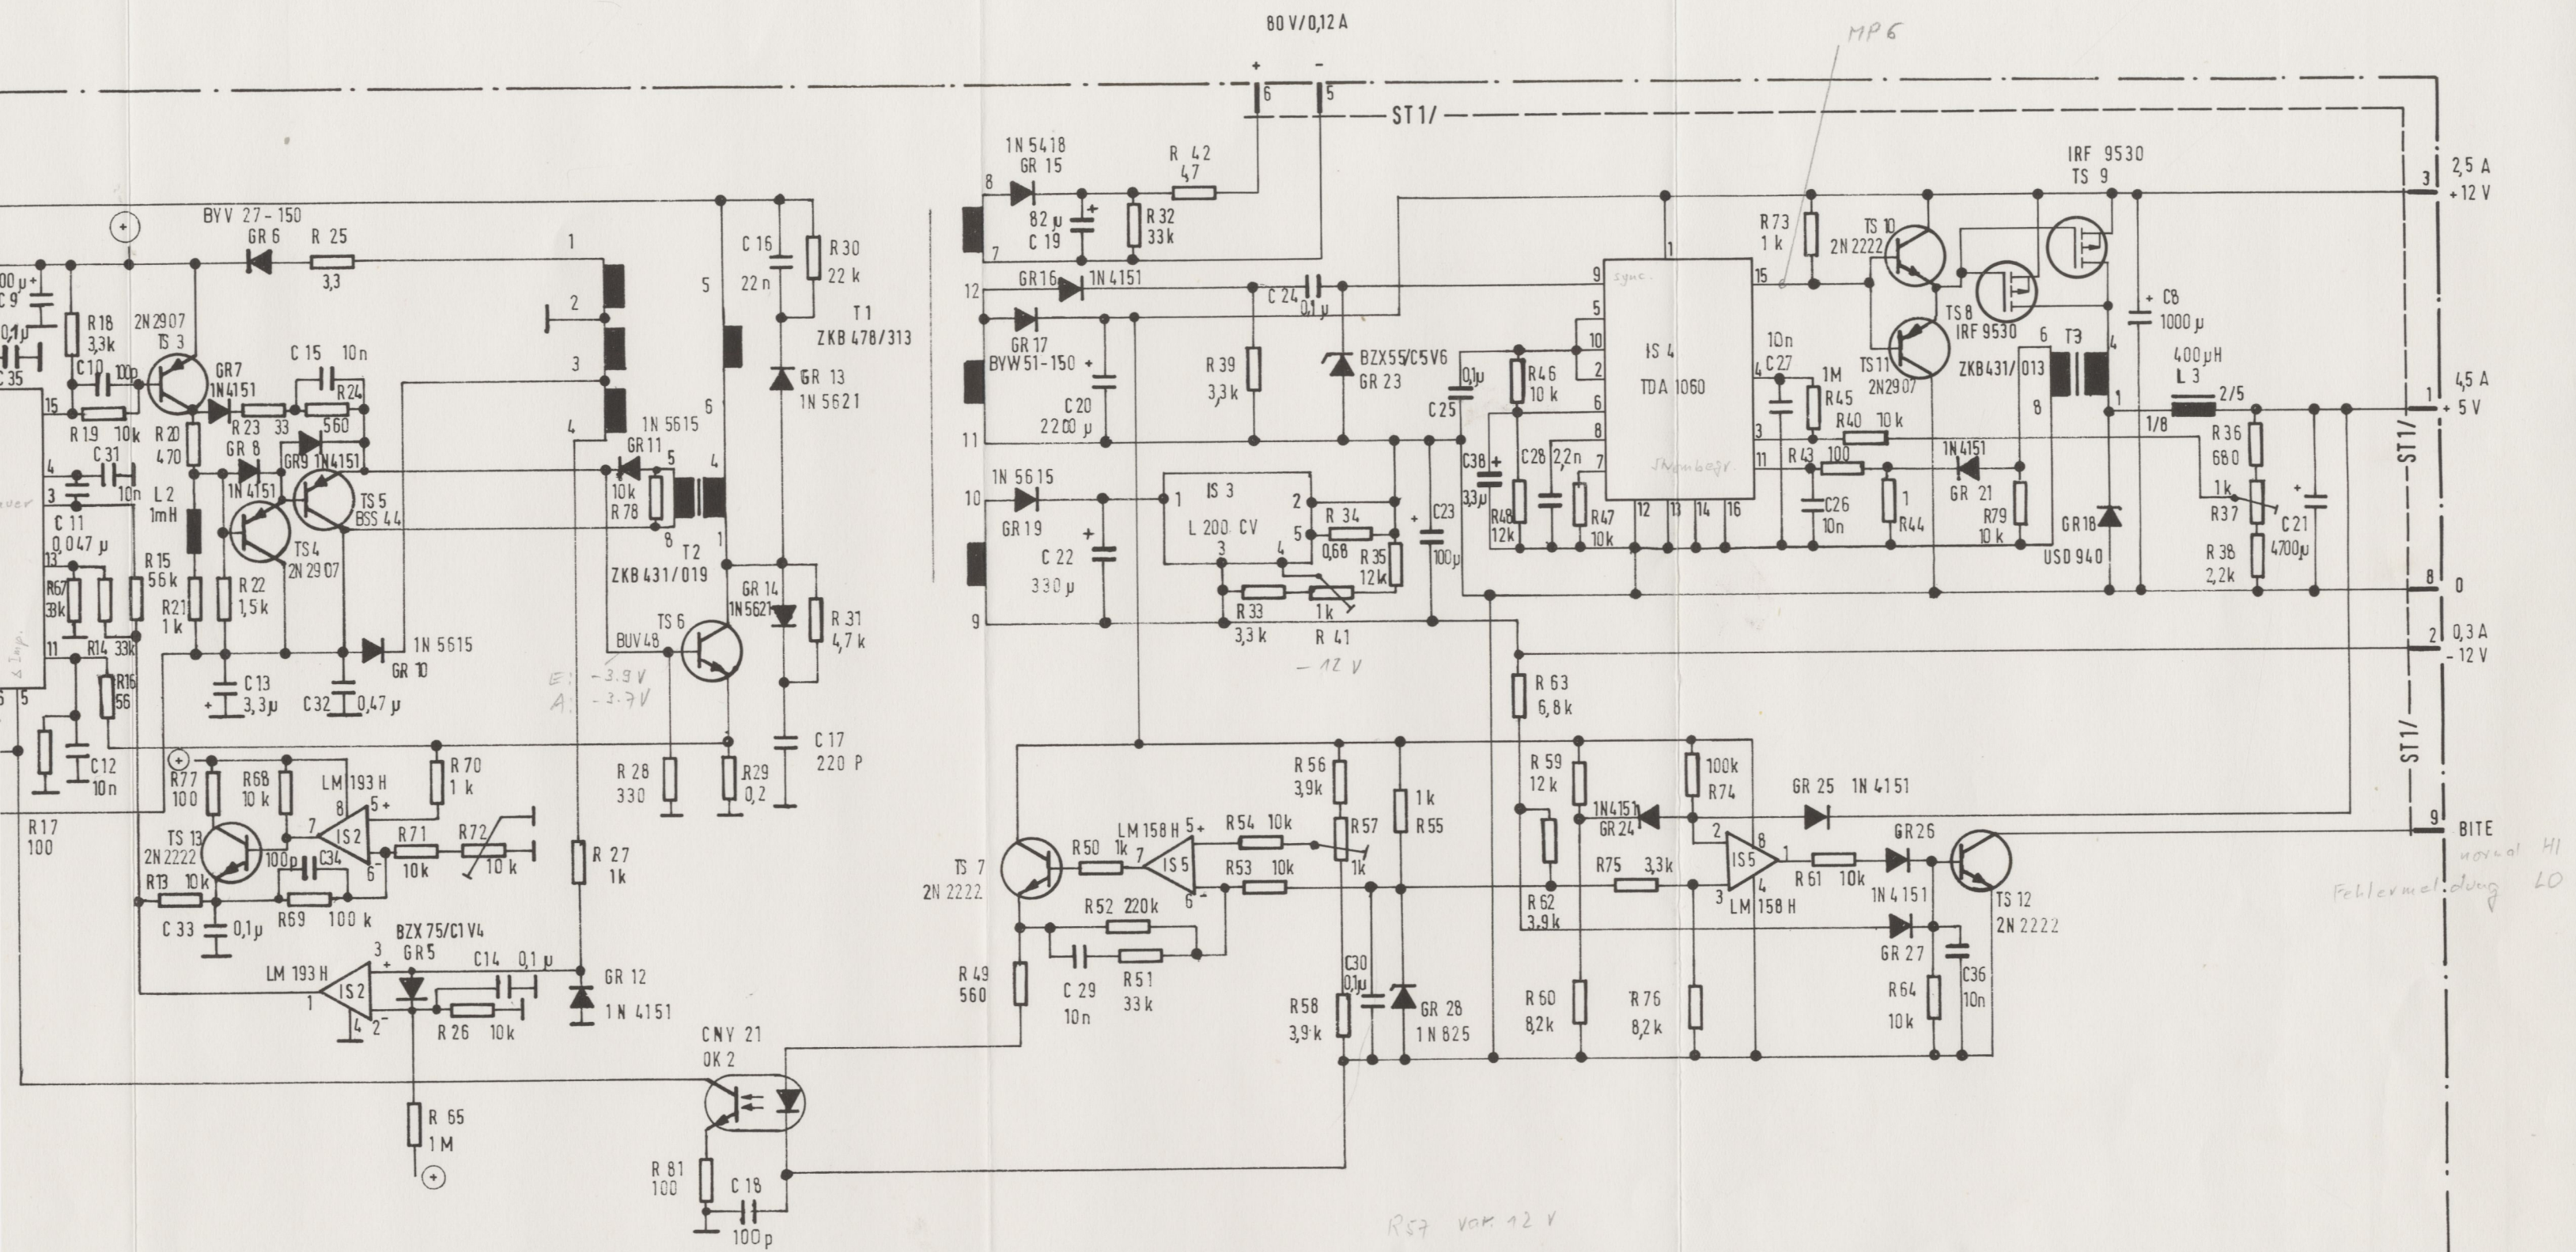



Kollektor GR 7:
25 V - I_{imp}

V_{cc} 18 V

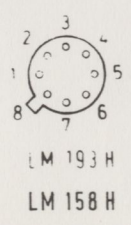

Beim Aufsuchen in der Schalteilliste
zu jeder Schalteilnummer 100 addieren.

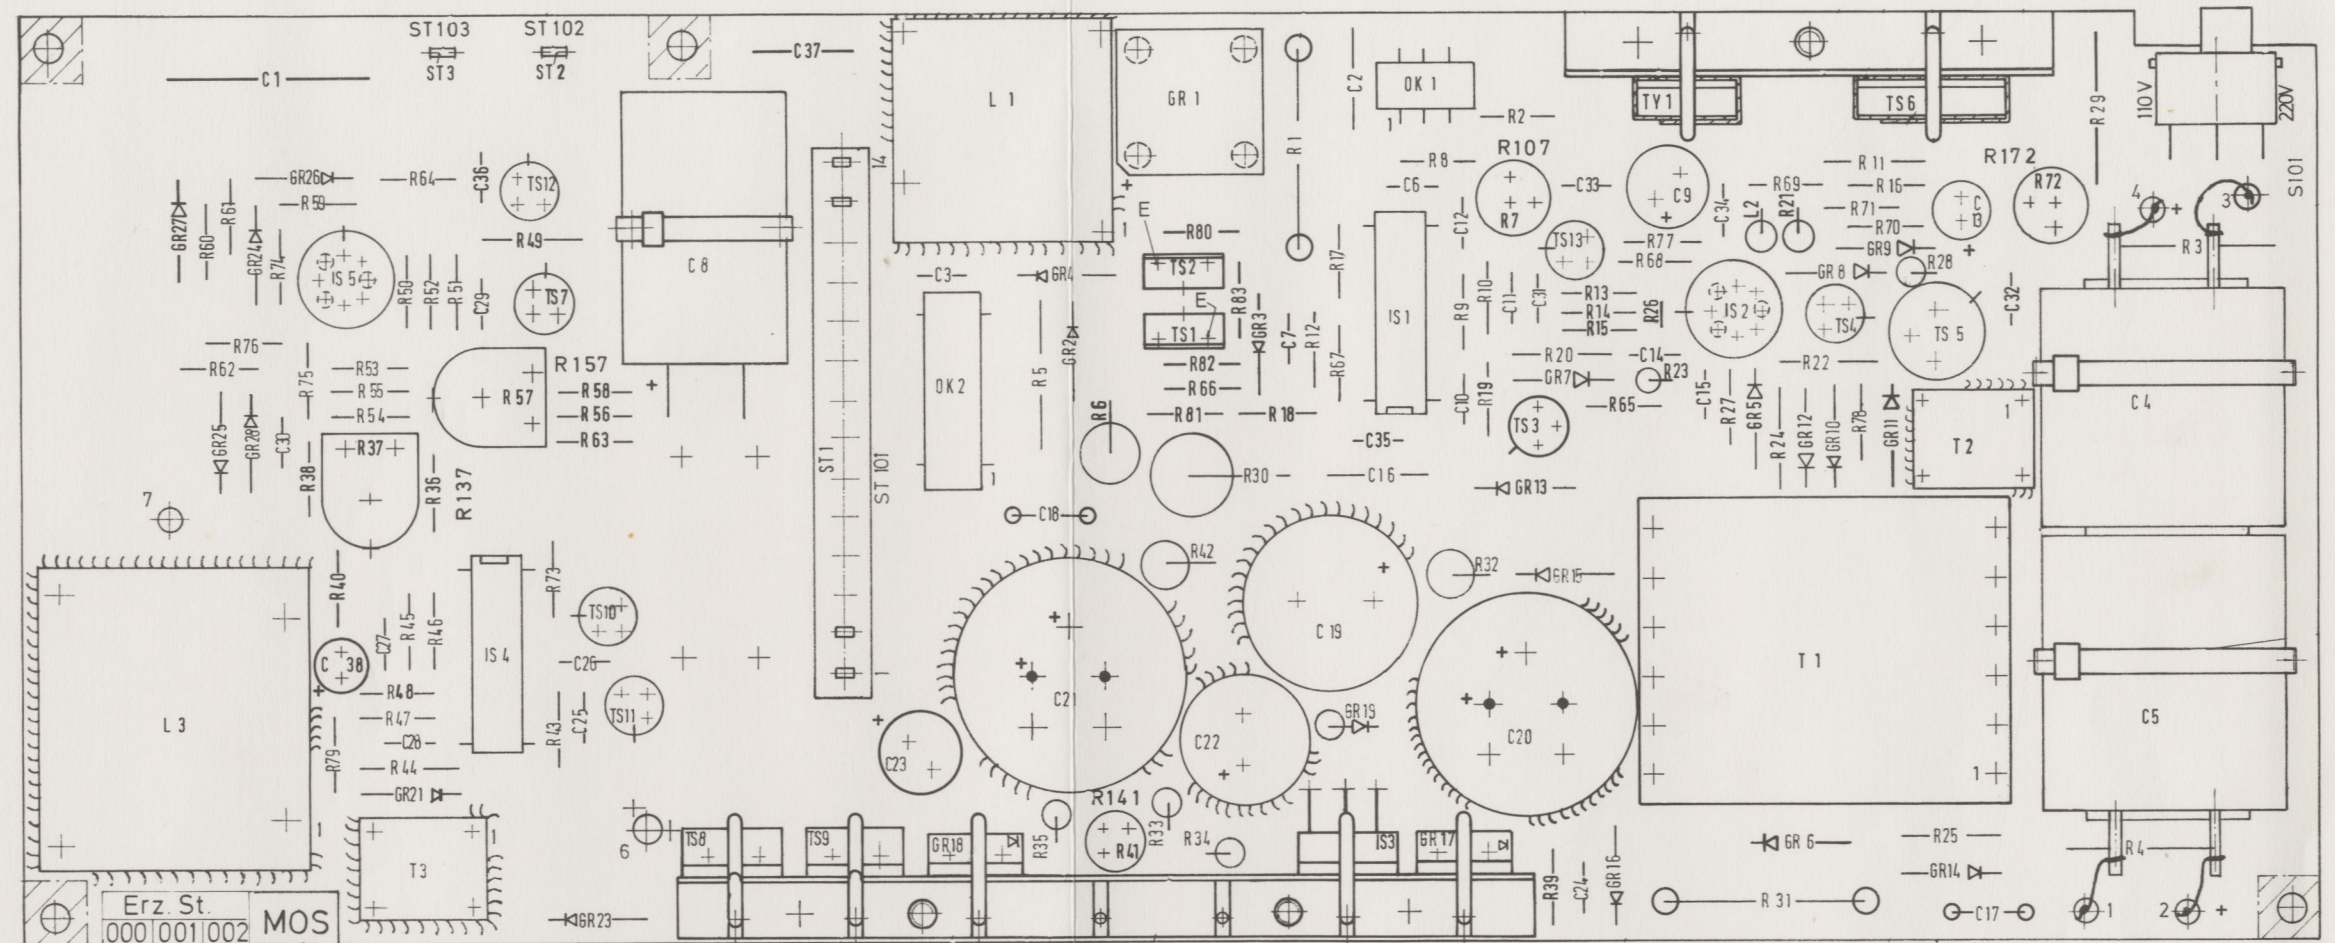


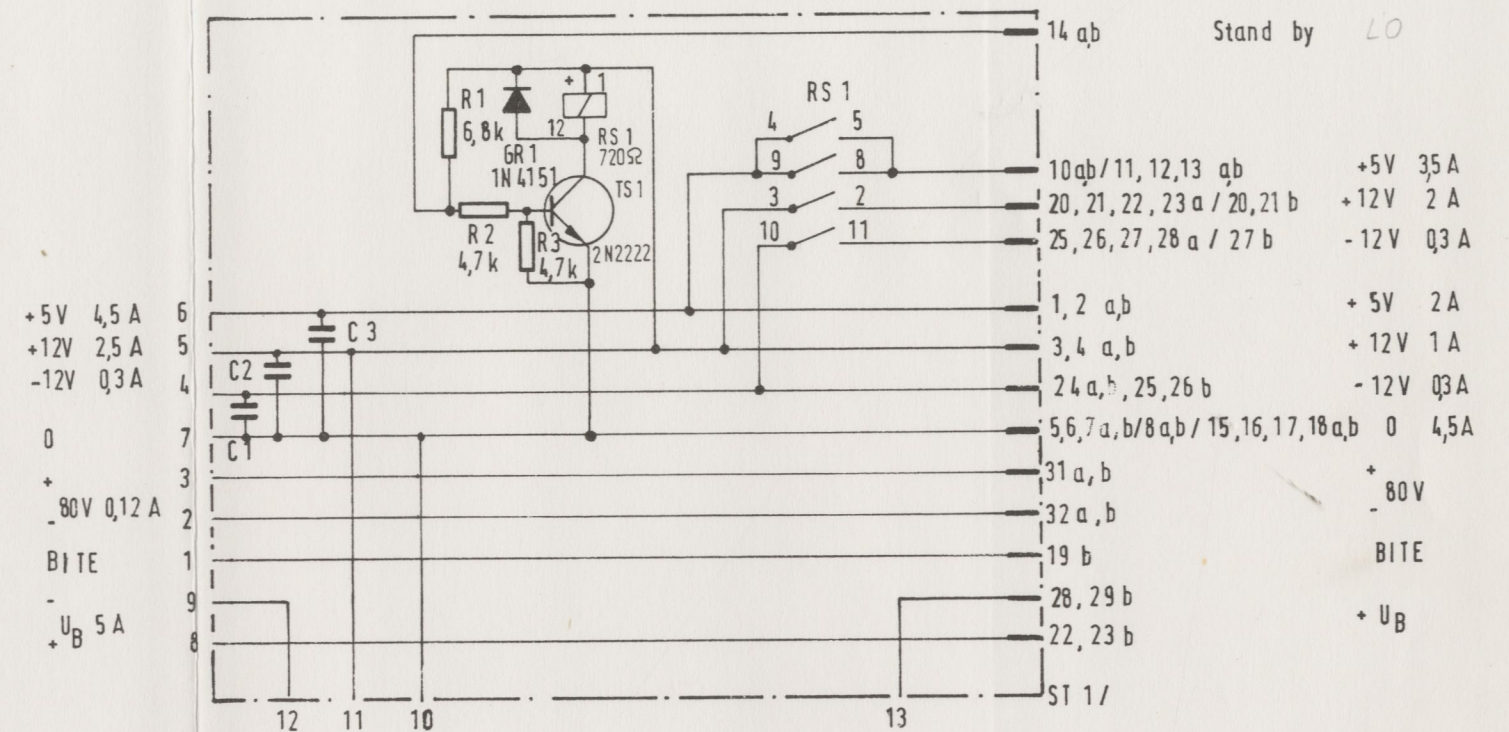

52.1845.300.00 STR (02)

C1, C2, C3 : 0,1 μ


Beim Aufsuchen in der Schalteilliste
zu jeder Schalteilnummer 300 addieren.

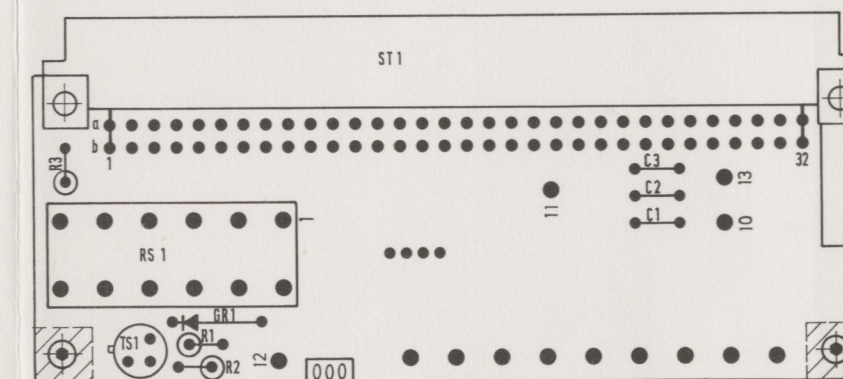

52.1845.300.00 (02)


Stromlauf- und Bestückungsplan
Verbindungskarte
Anlage 5

Wandler 2
BU 2/

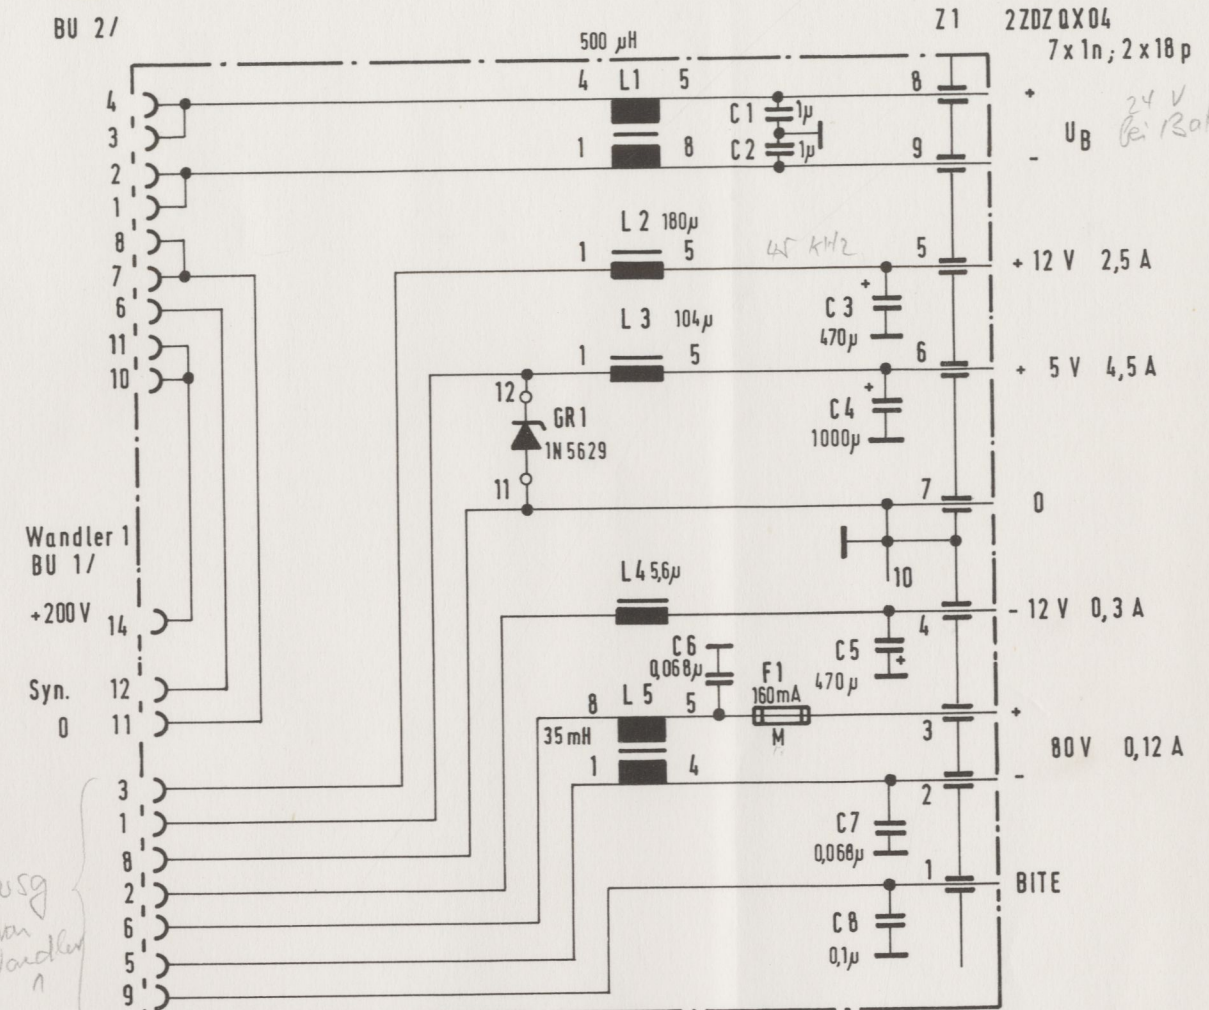


52.1845.400.00 STR (03)

Beim Aufsuchen in der Schalteilliste
zu jeder Schalteilnummer 400 addieren.

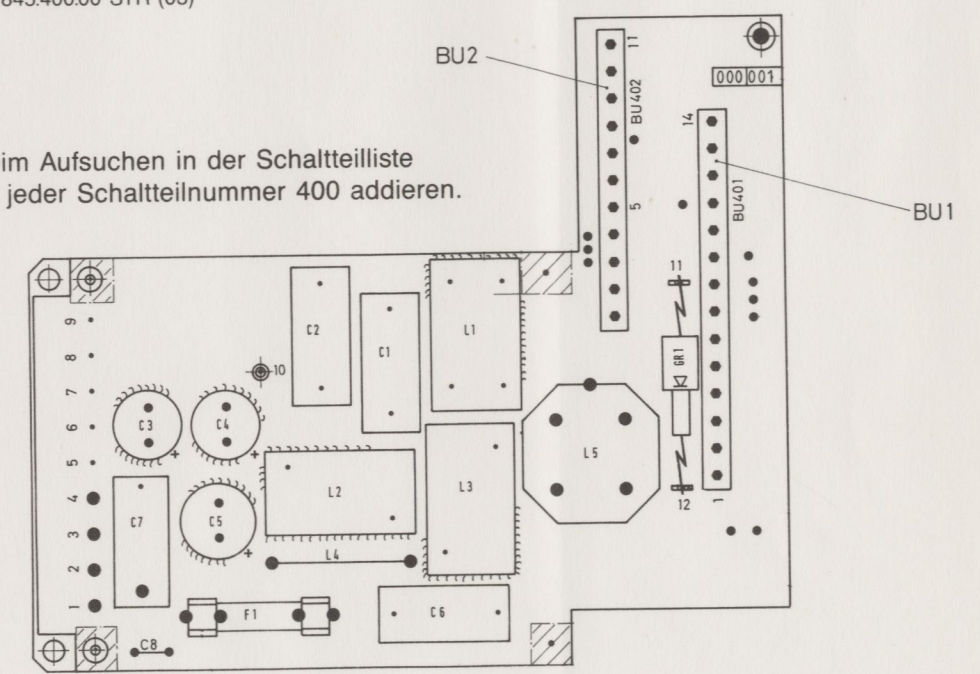

52.1845.400.00 (06)

Stromlauf- und Bestückungsplan
Filter
Anlage 6

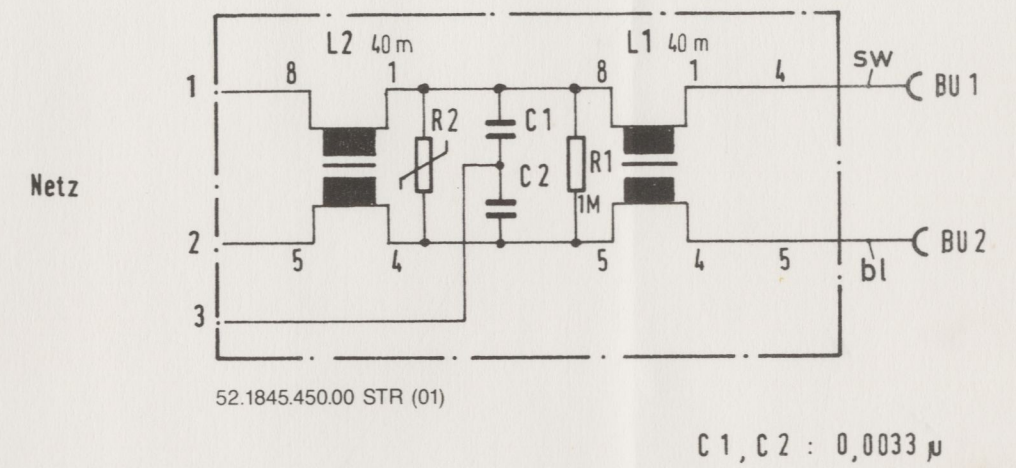

Beim Aufsuchen in der Schalteilliste
zu jeder Schaltteilnummer 450 addieren.

