


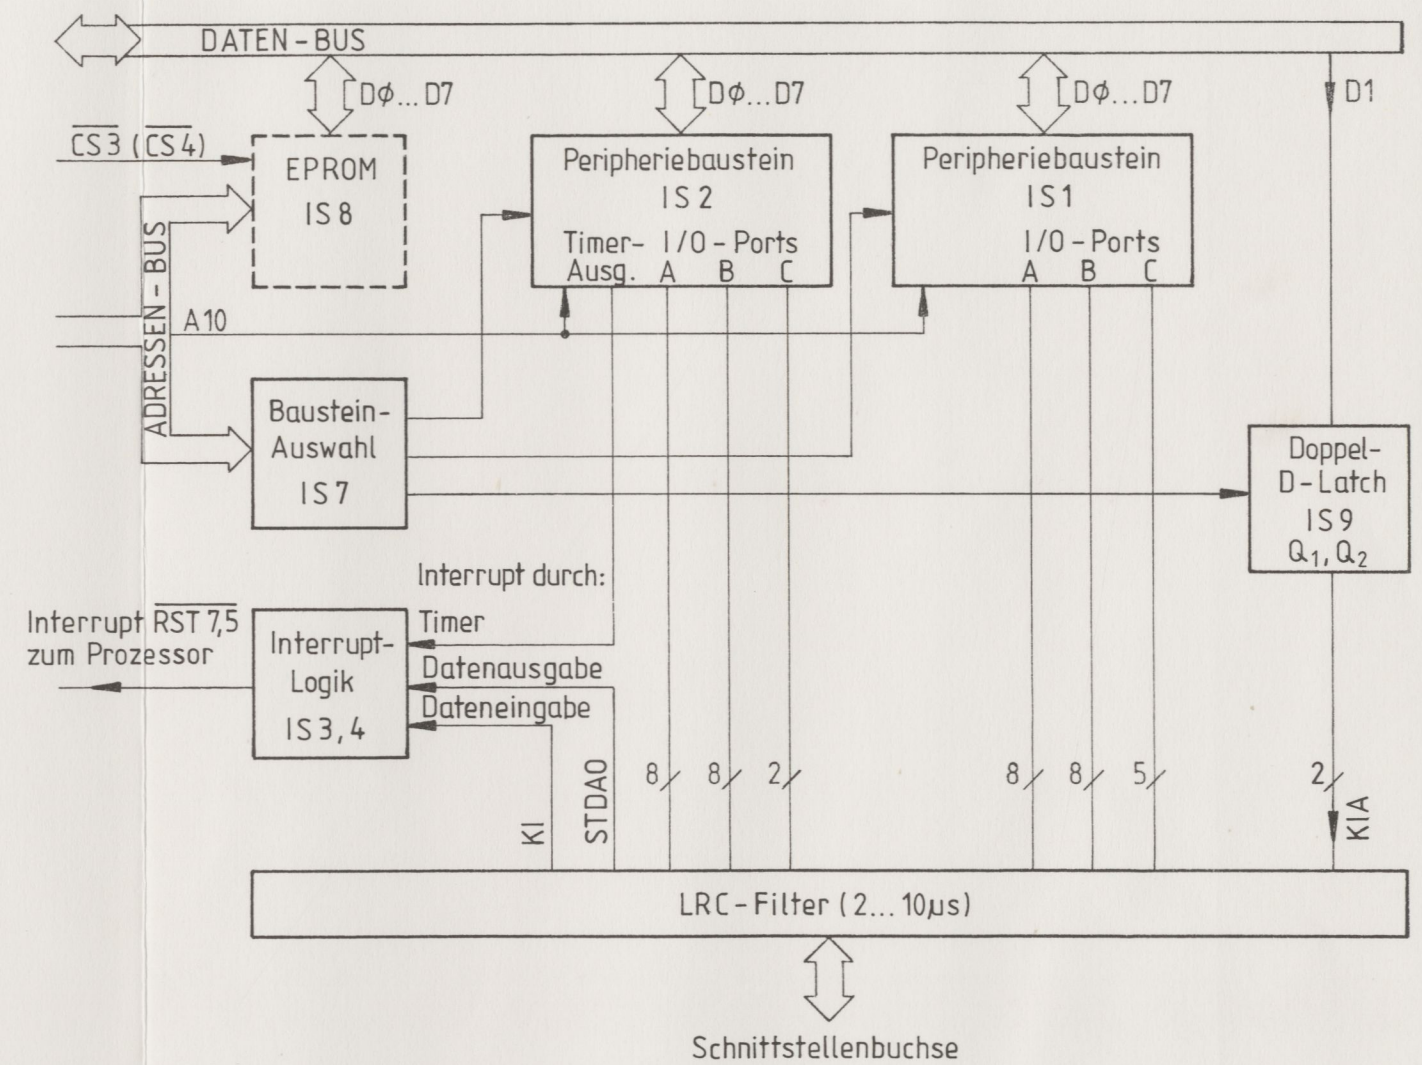
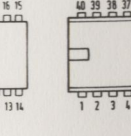
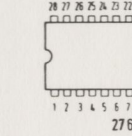
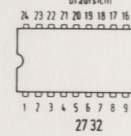


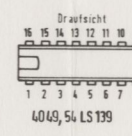




Übersichtsschaltplan
Parallelschnittstelle PSE 1800
Anlage 1

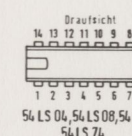


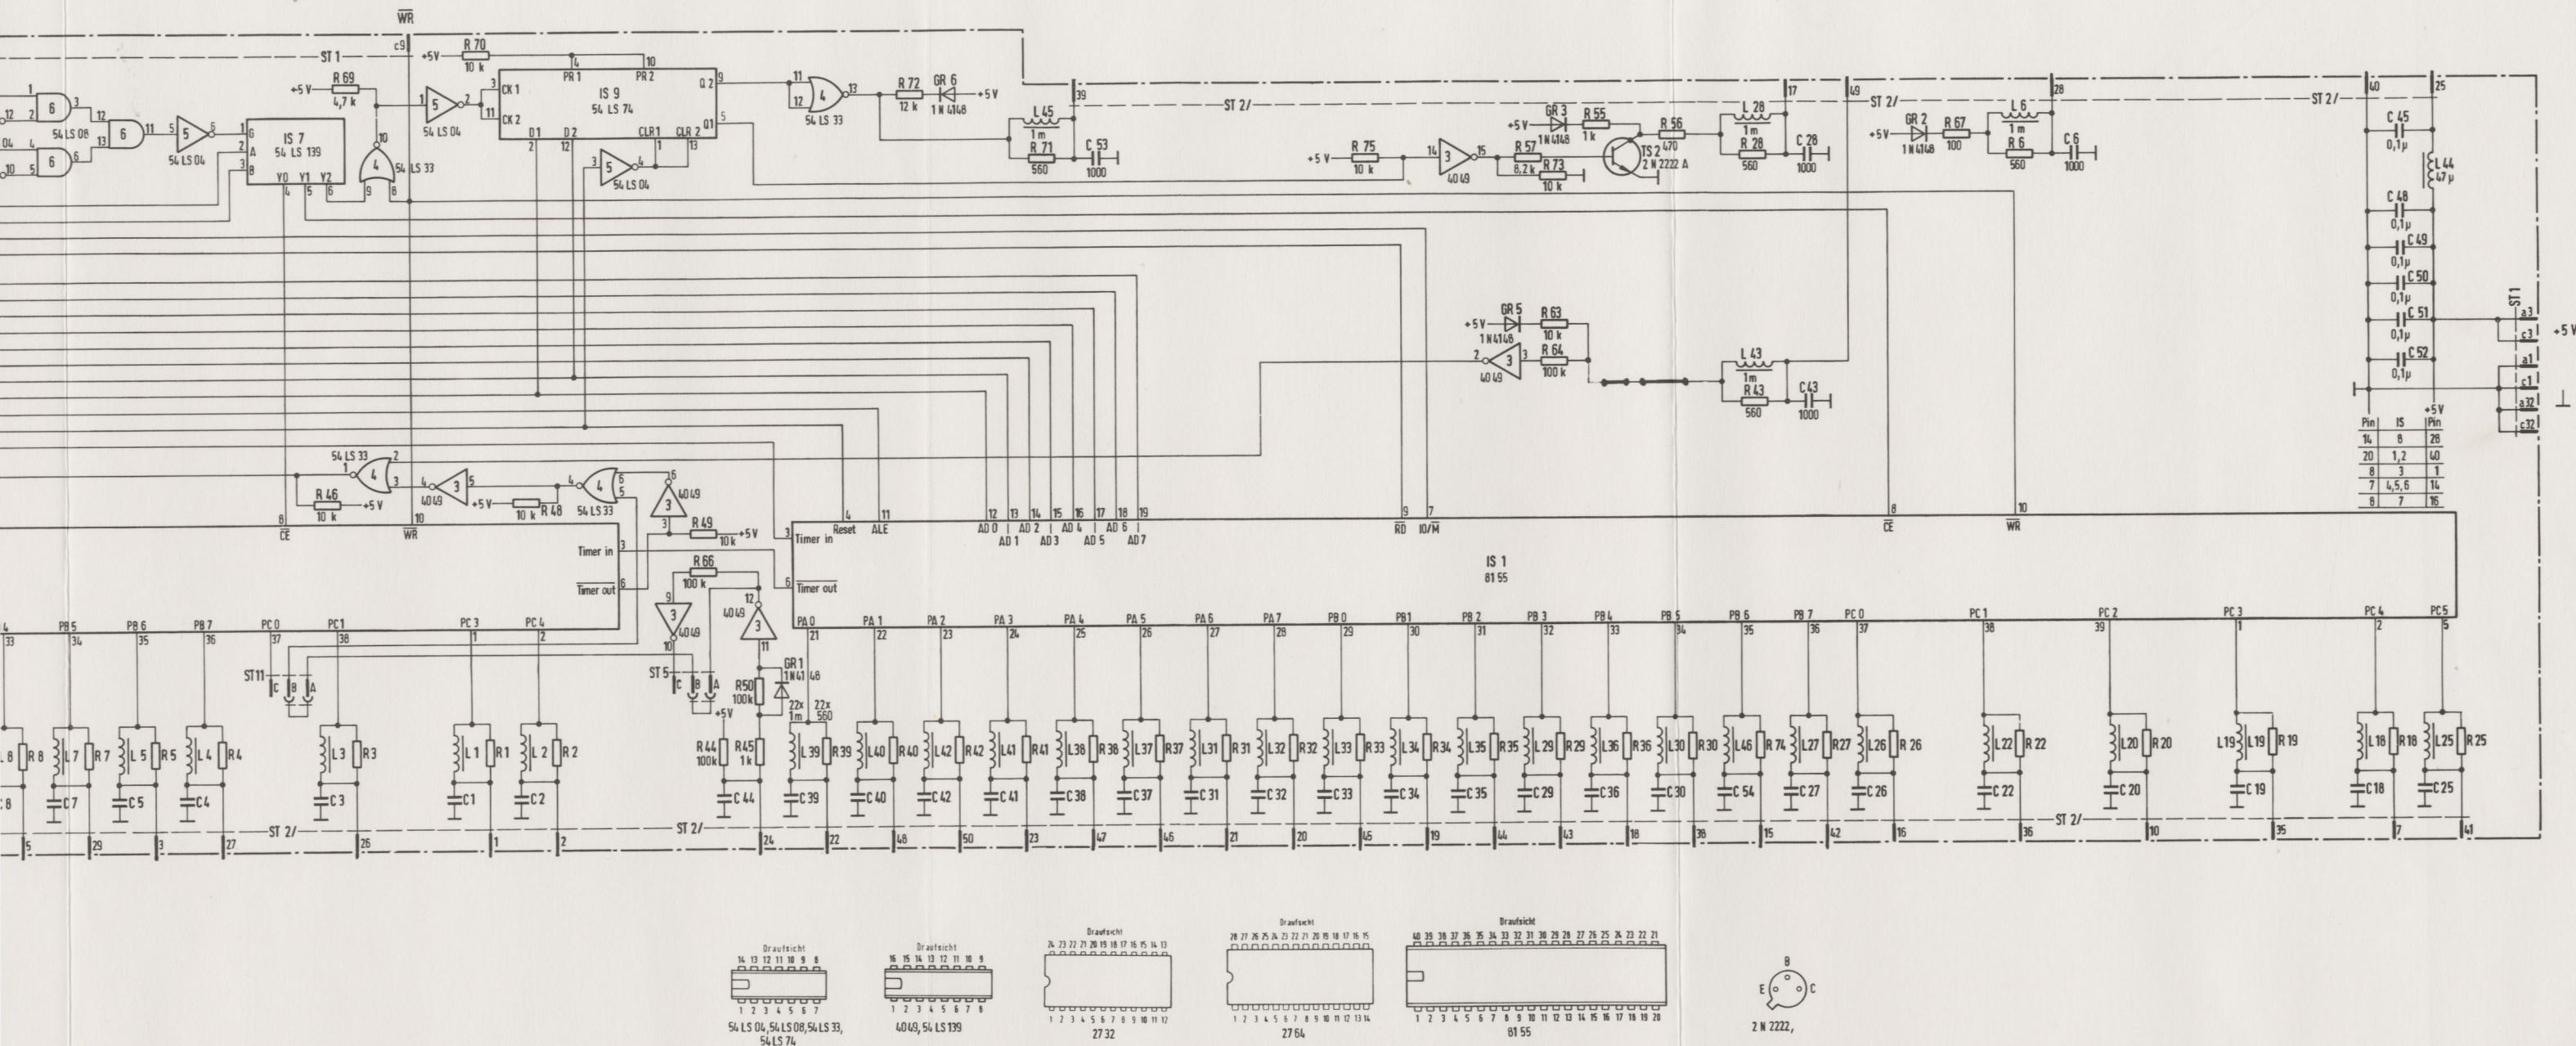

Stromlaufplan
Parallelschnittstelle PSE 1800
Anlage 2

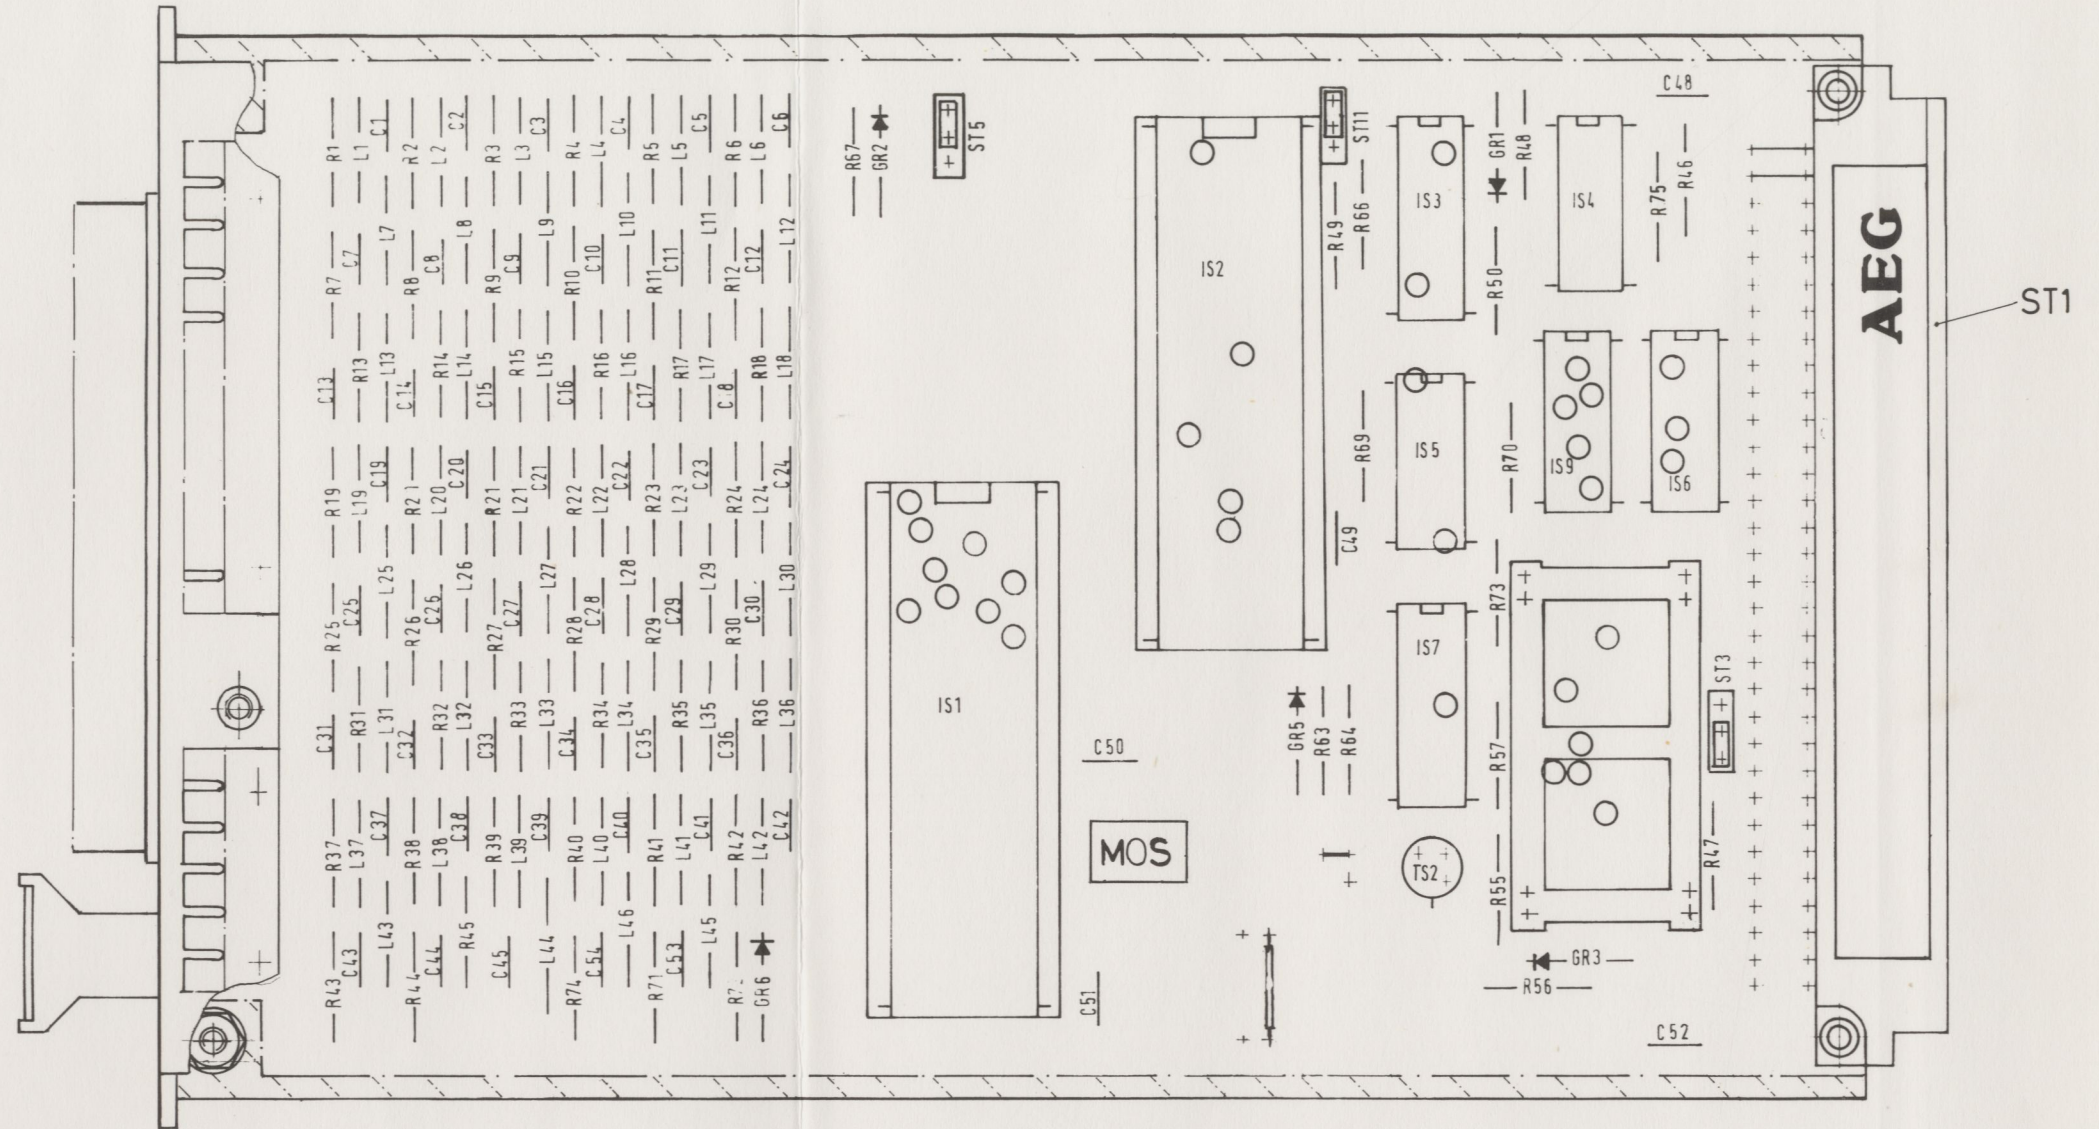

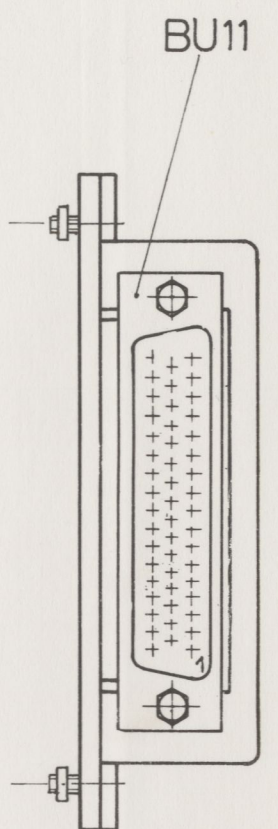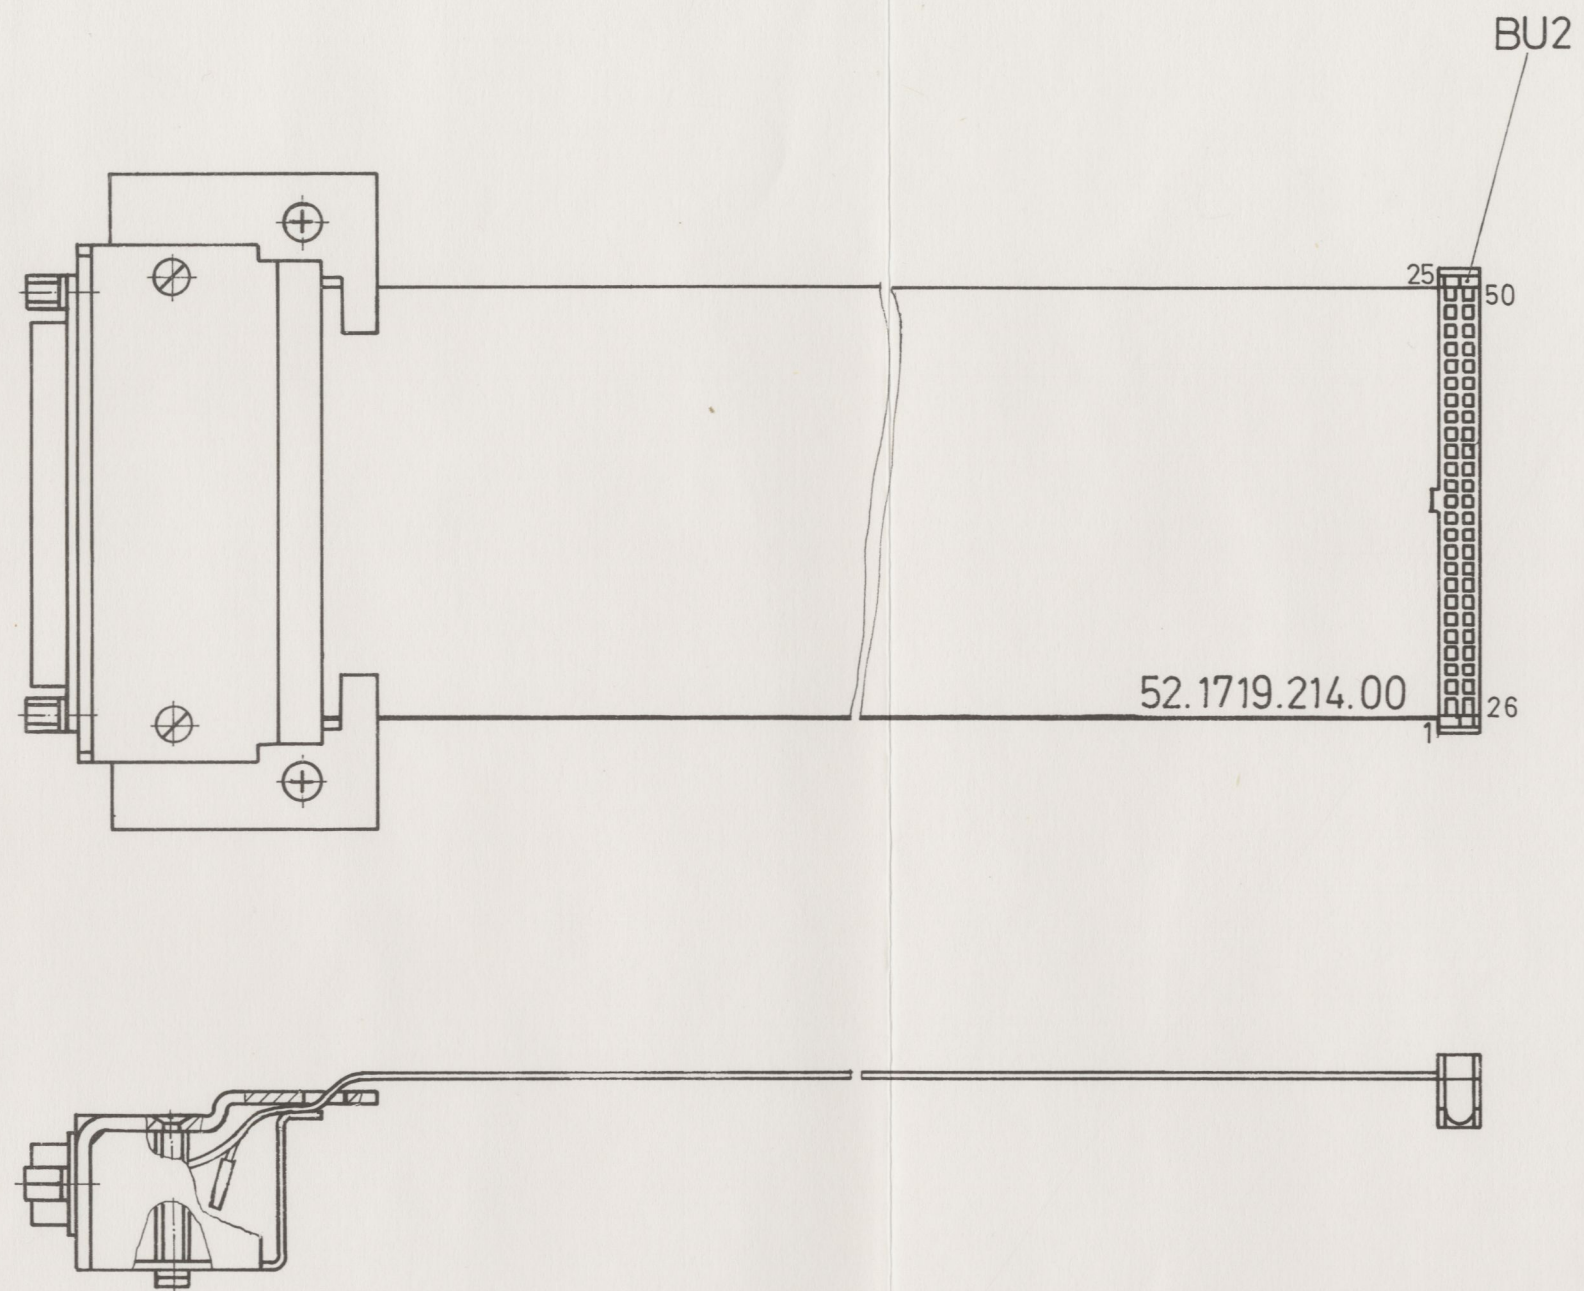

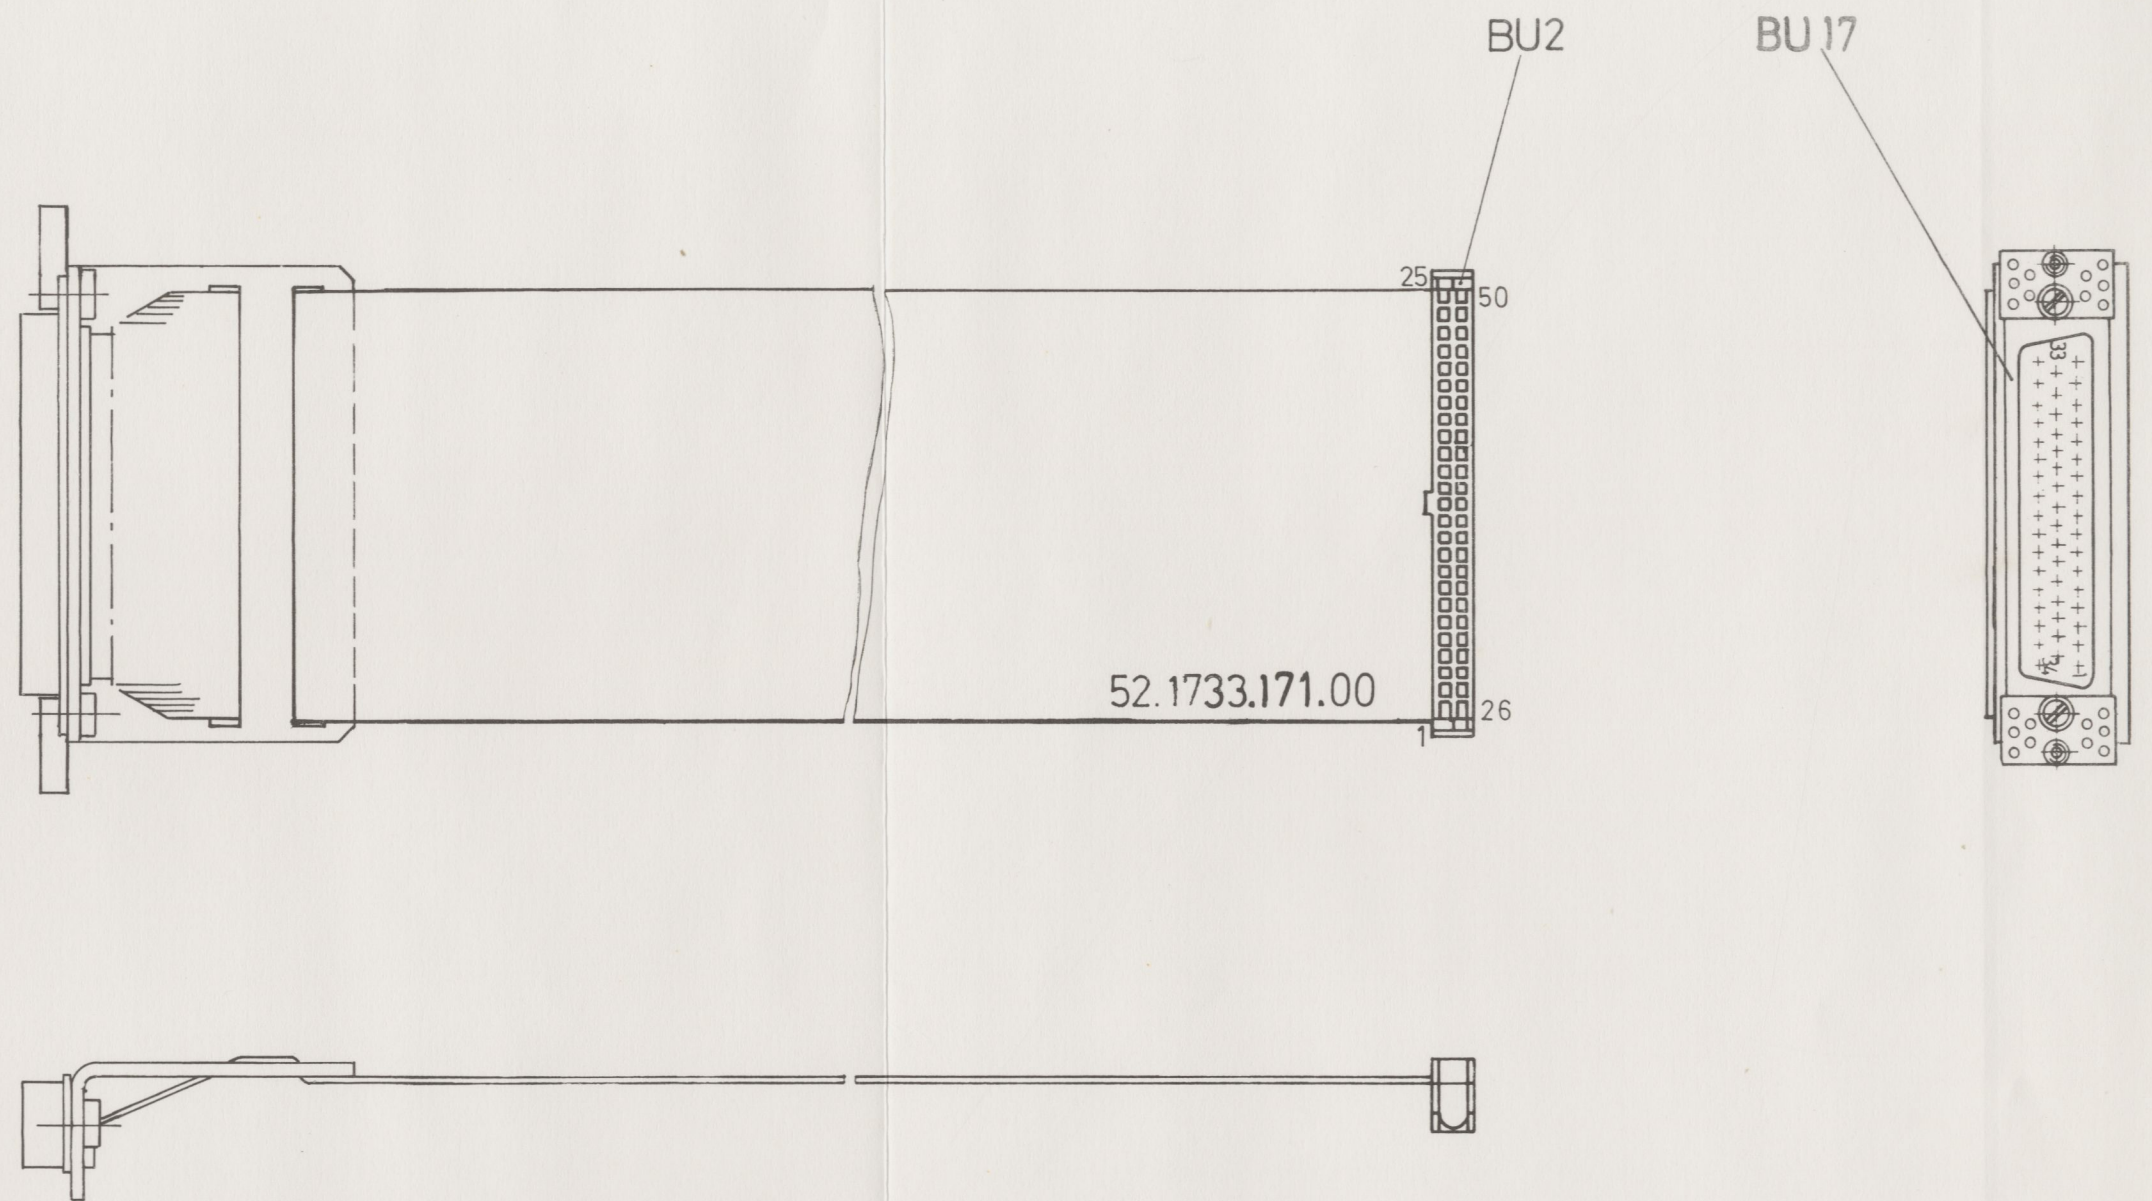

52.1733.171.00 (–)
PSE 1800

Schnittstellenkabel für BP 1620
Anlage 4, Blatt 3