



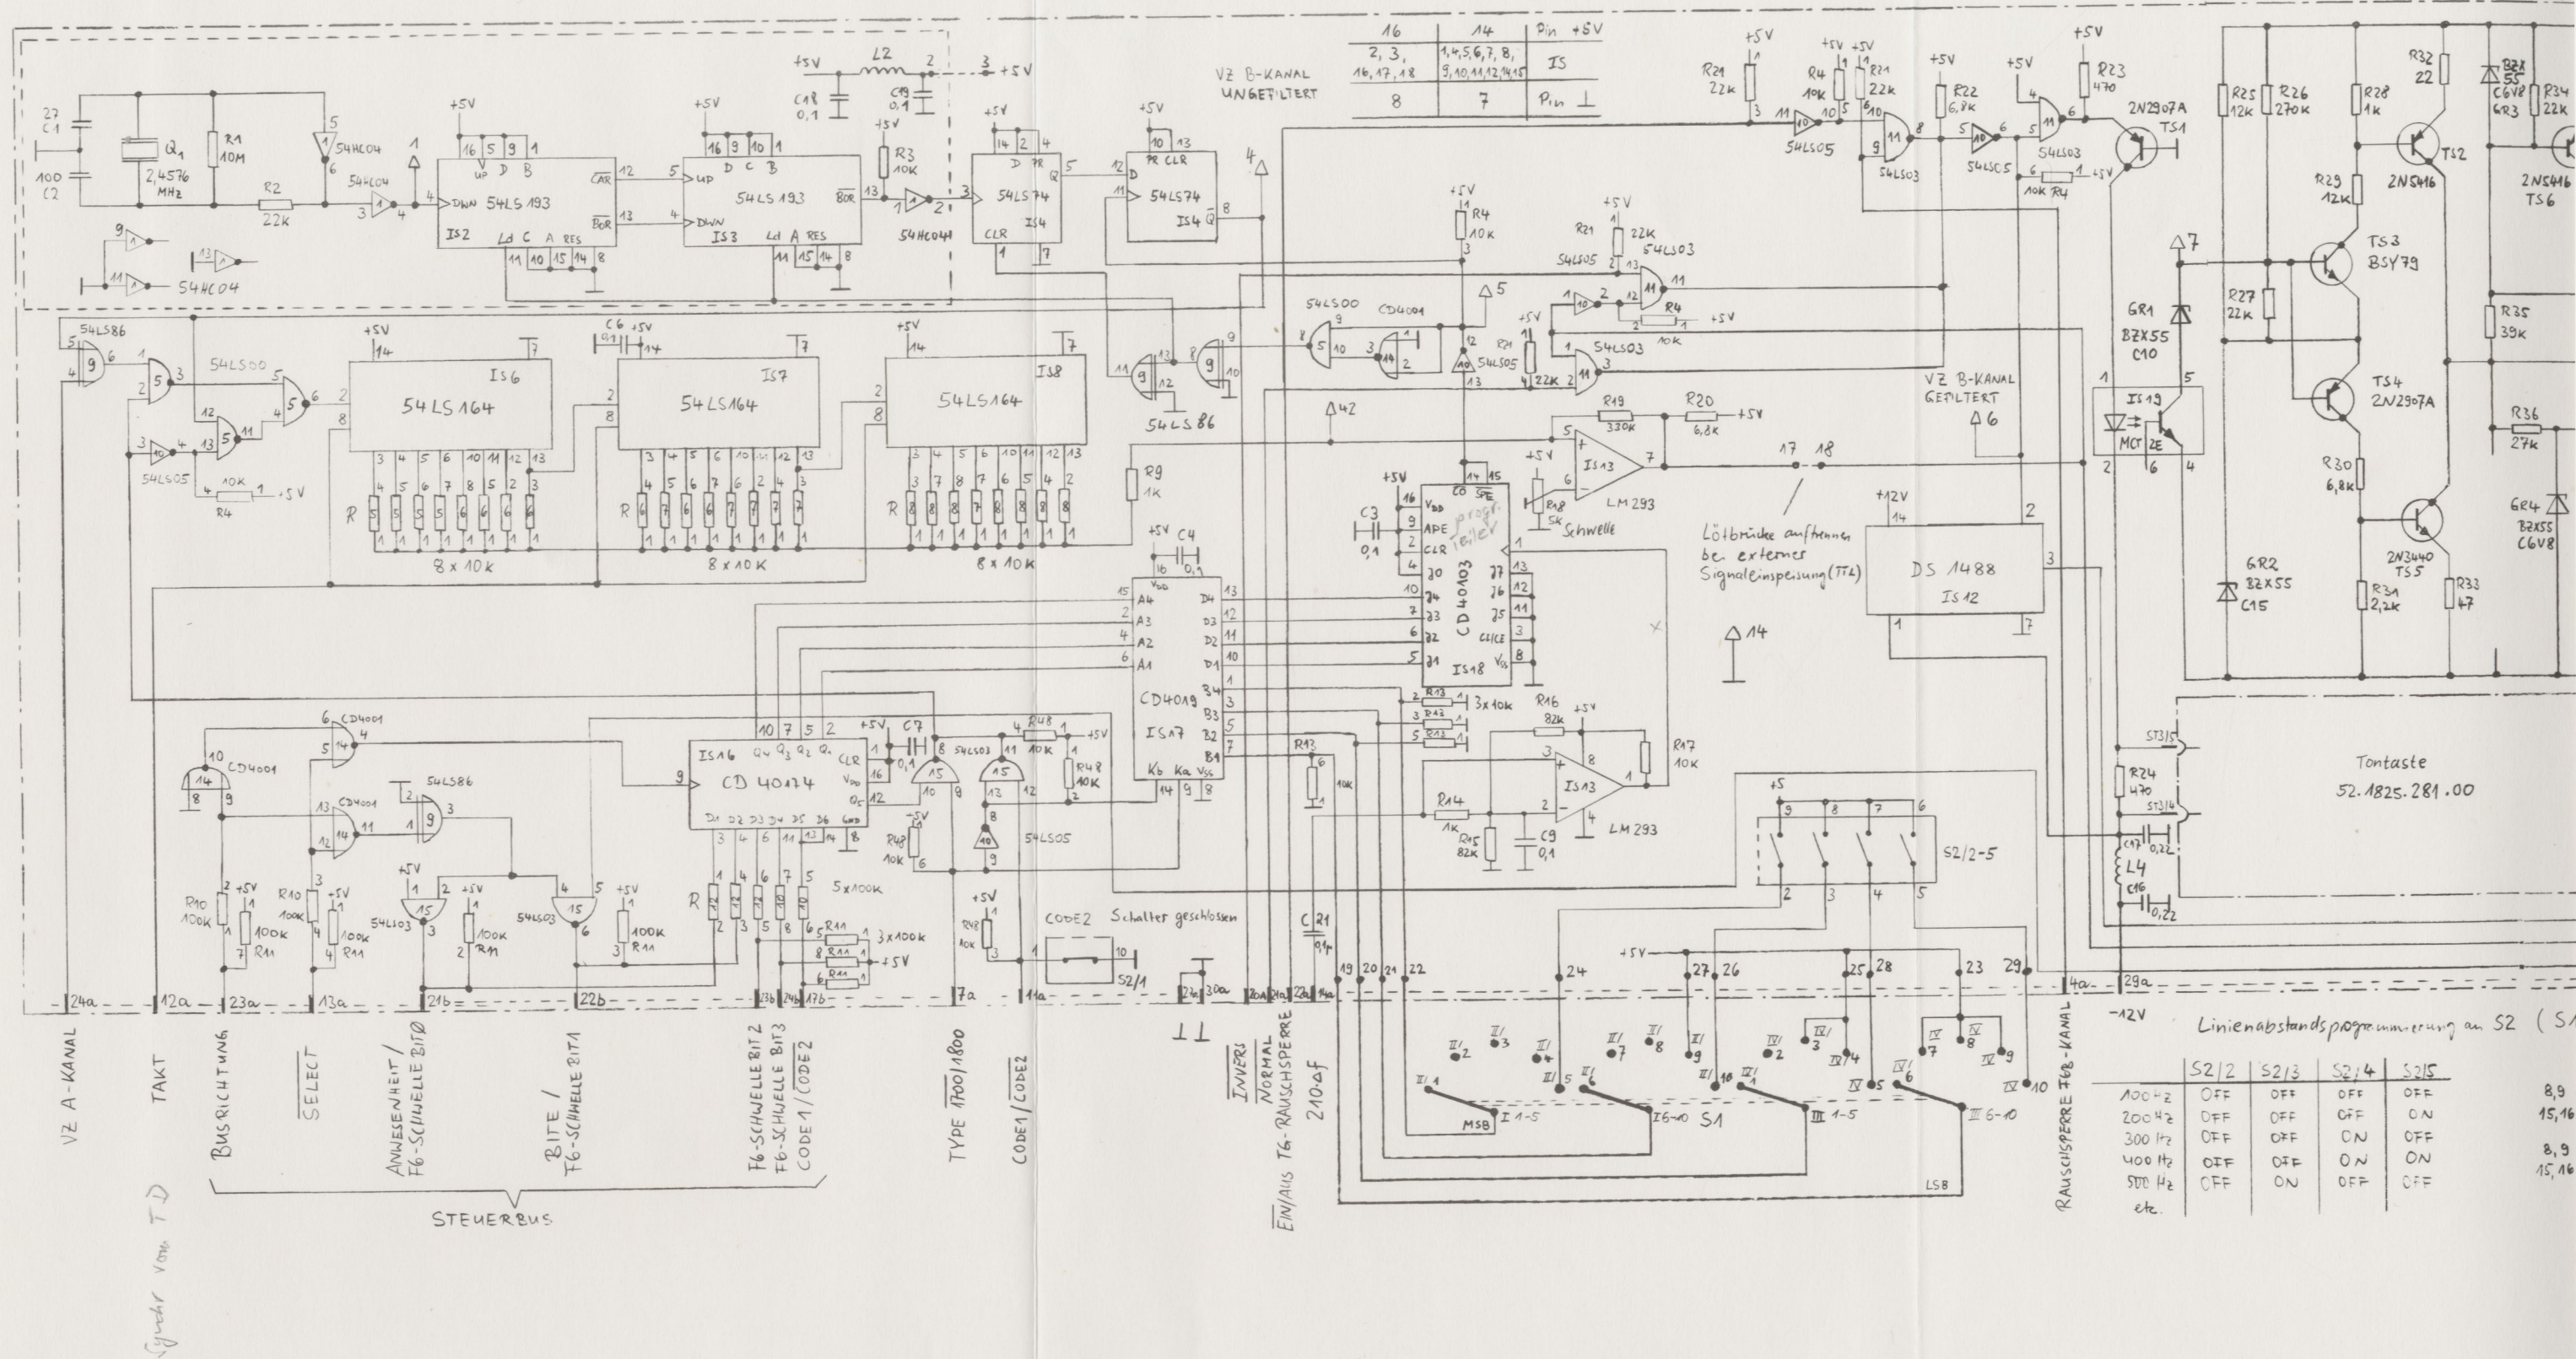
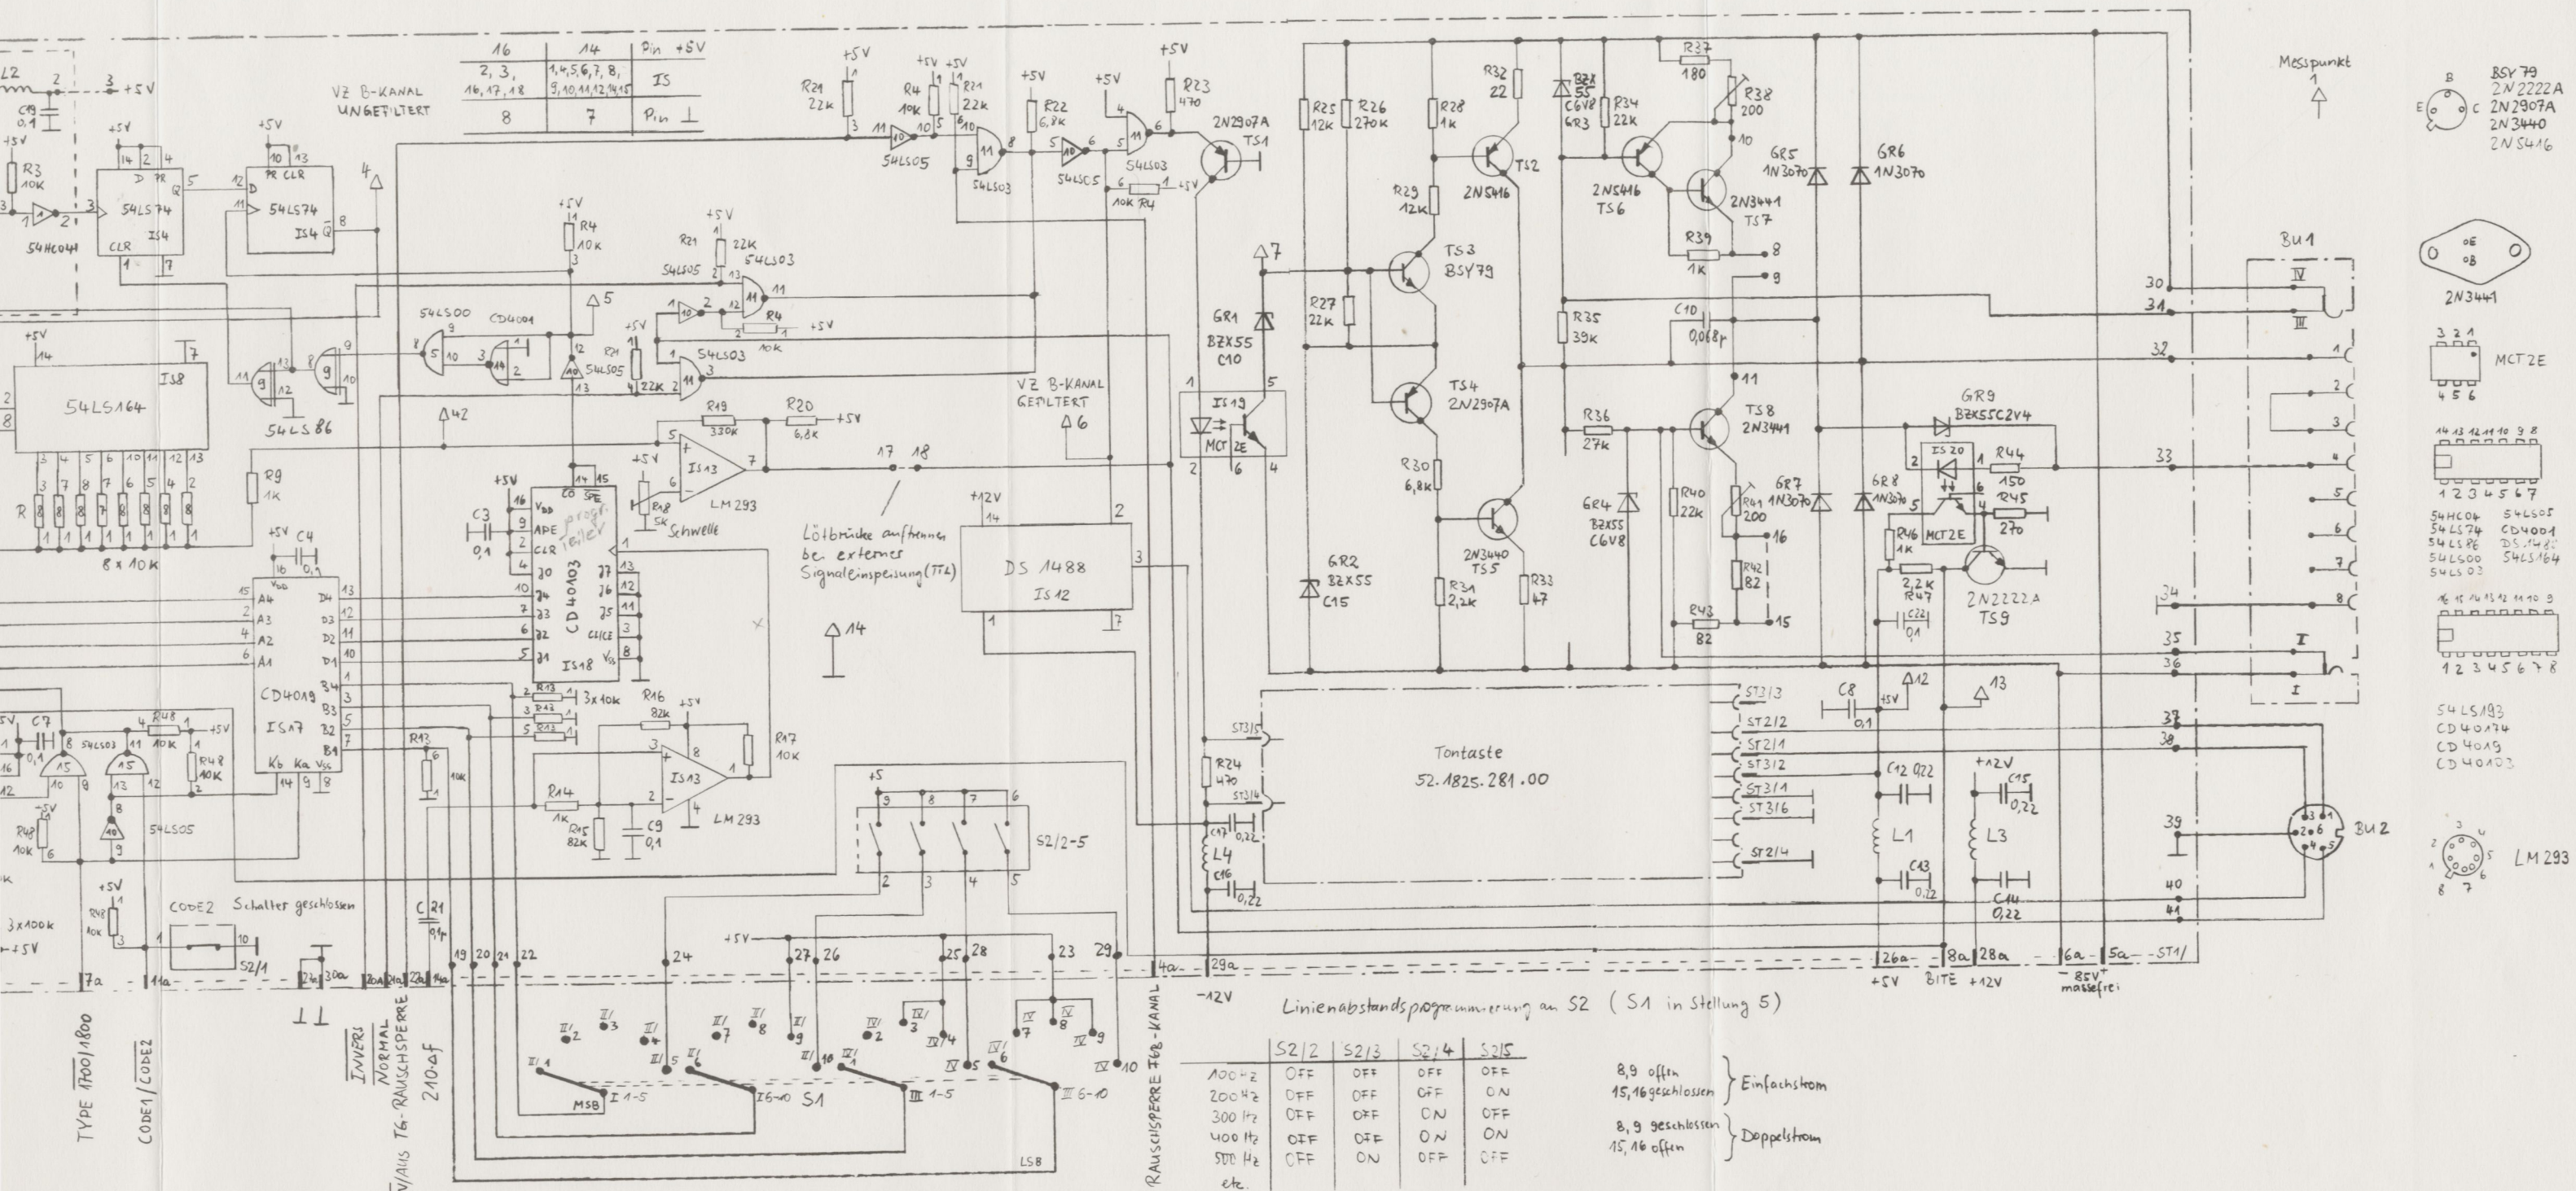
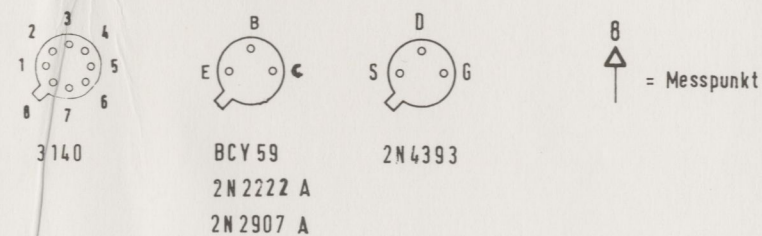


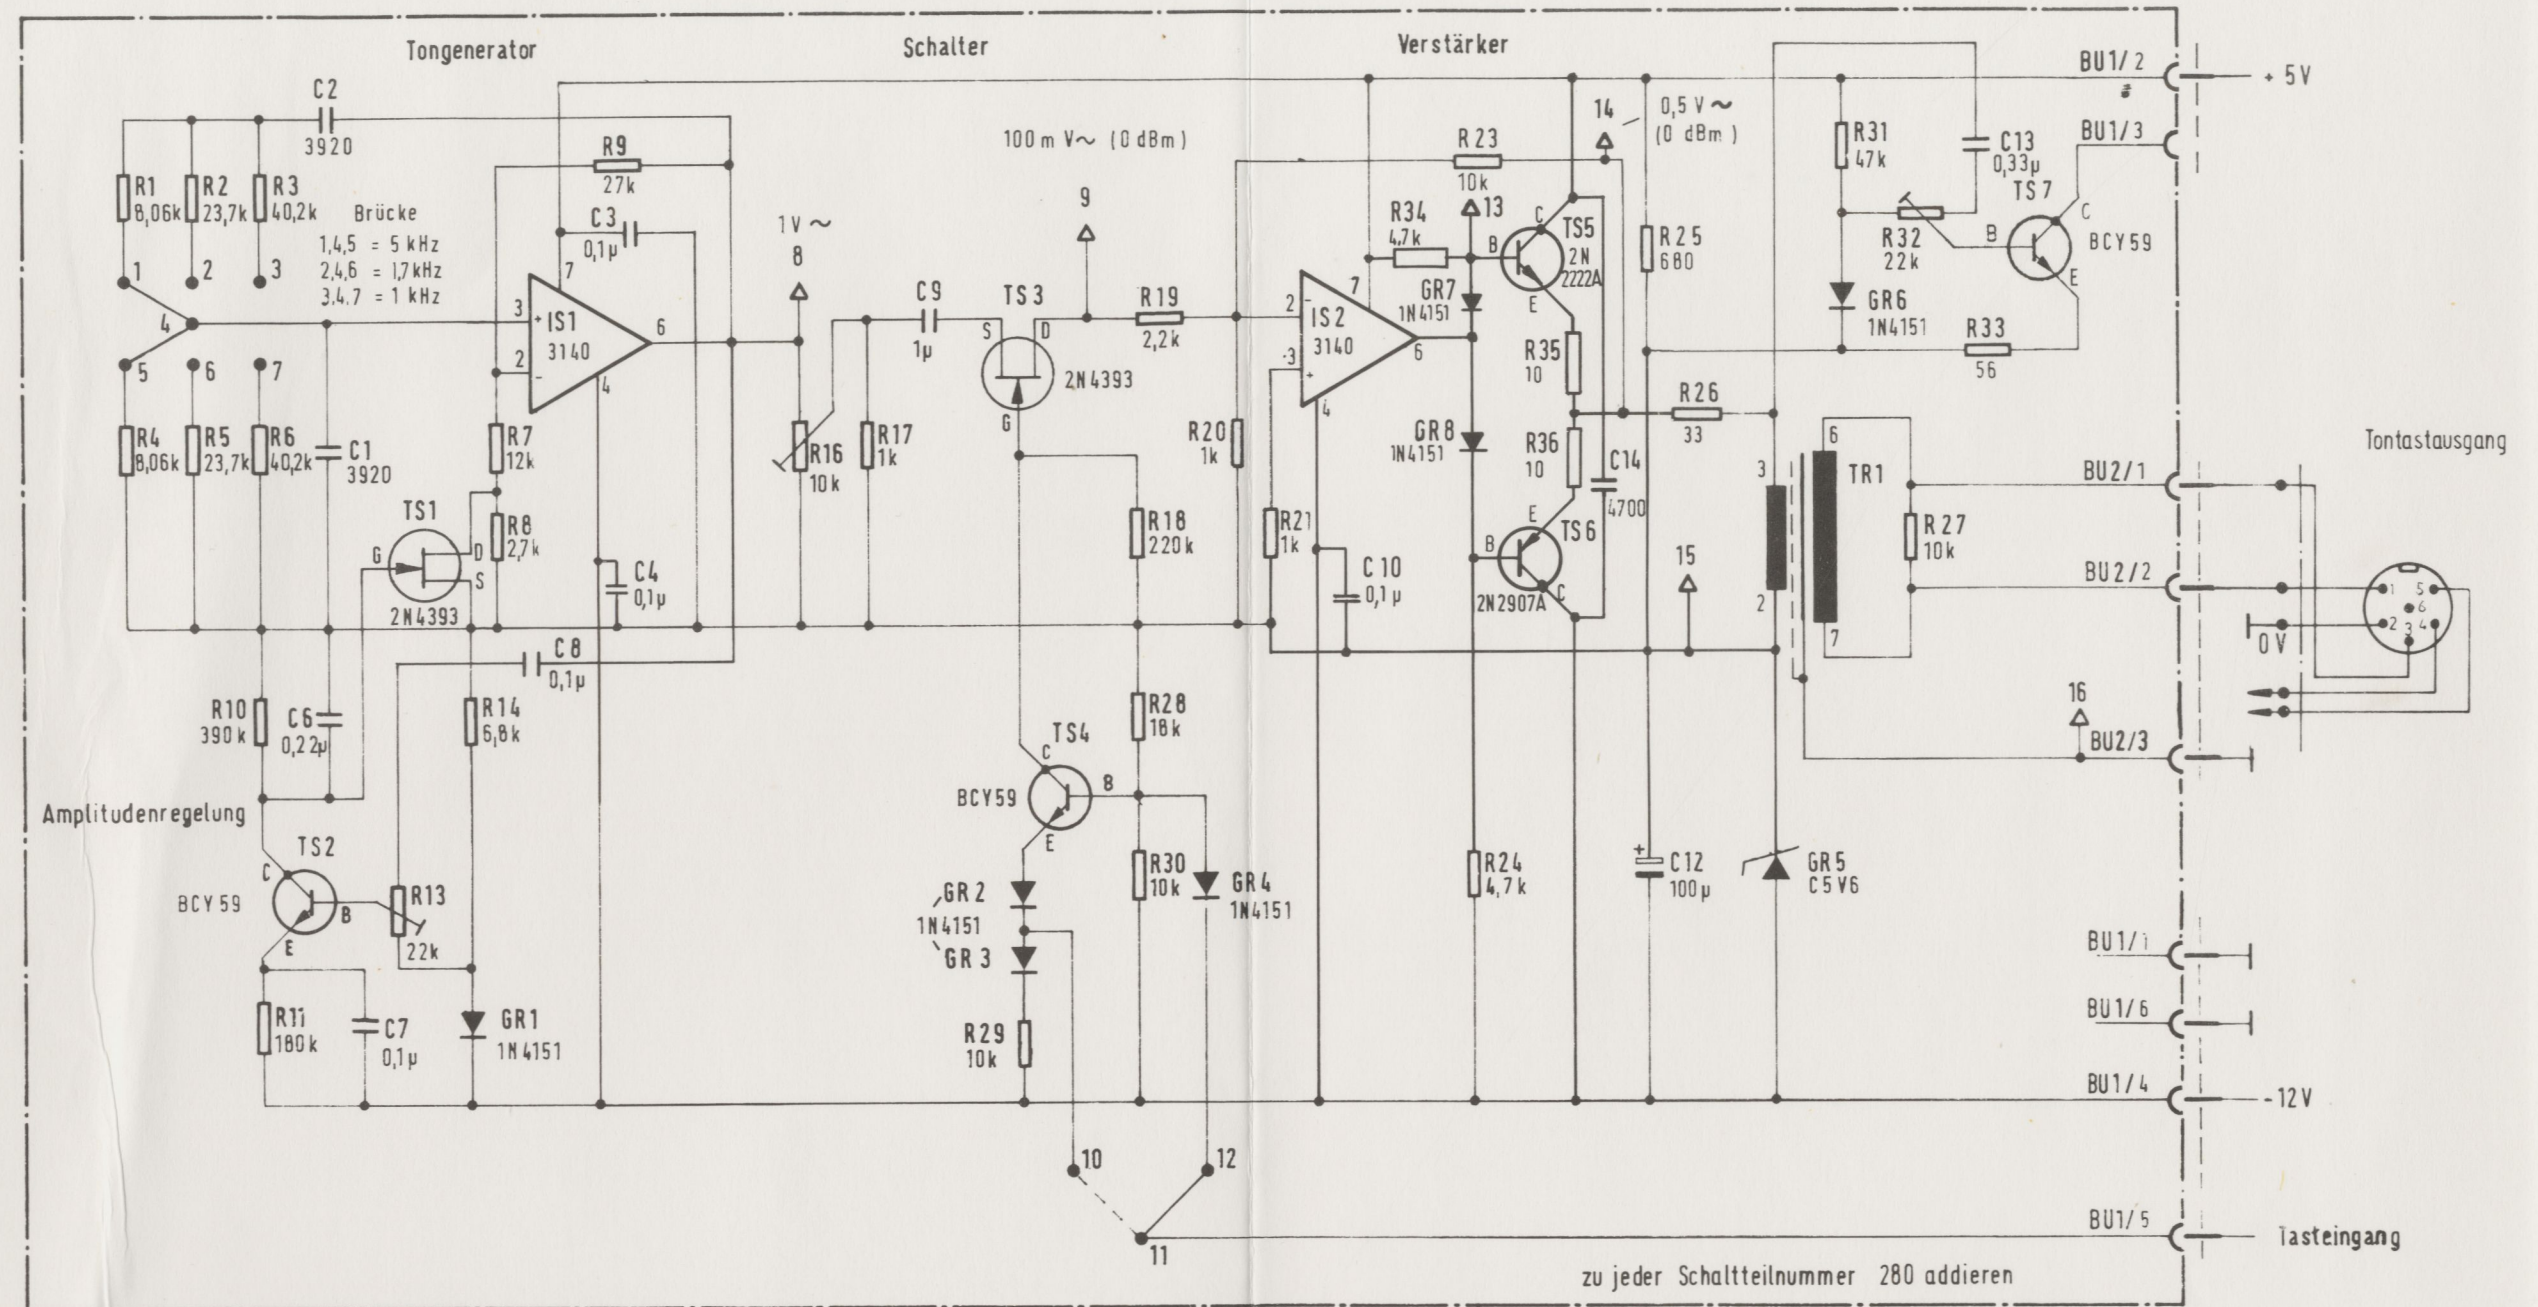

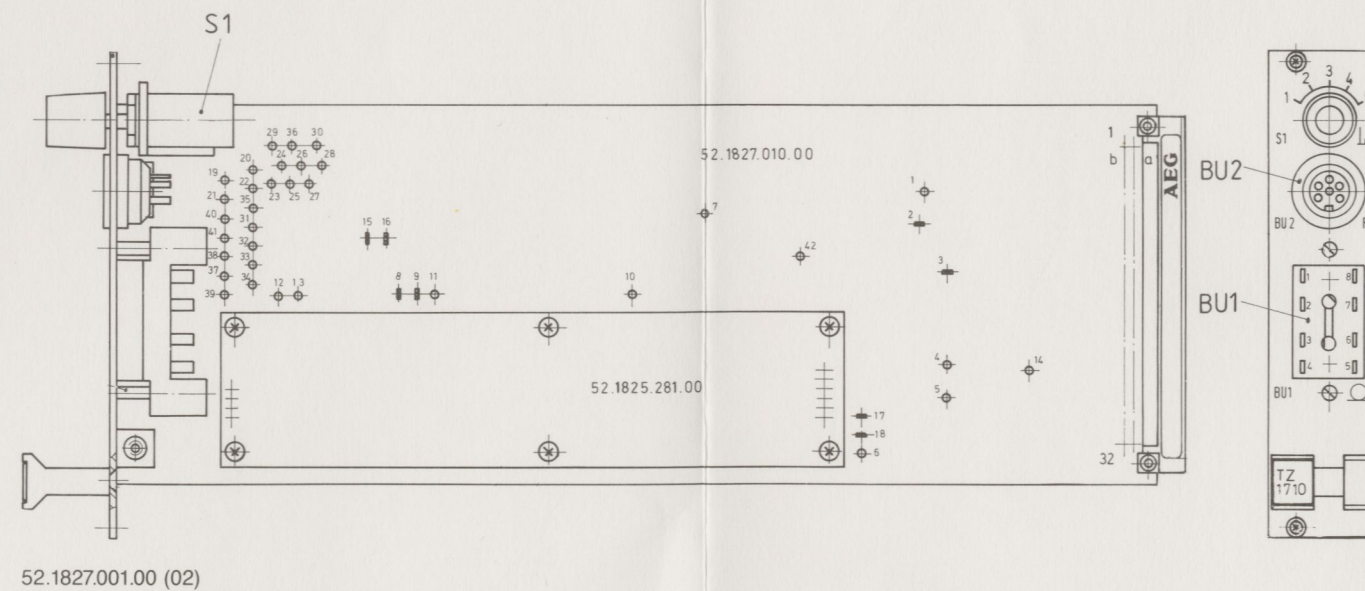

FA :
F4 : 1 200 Bd

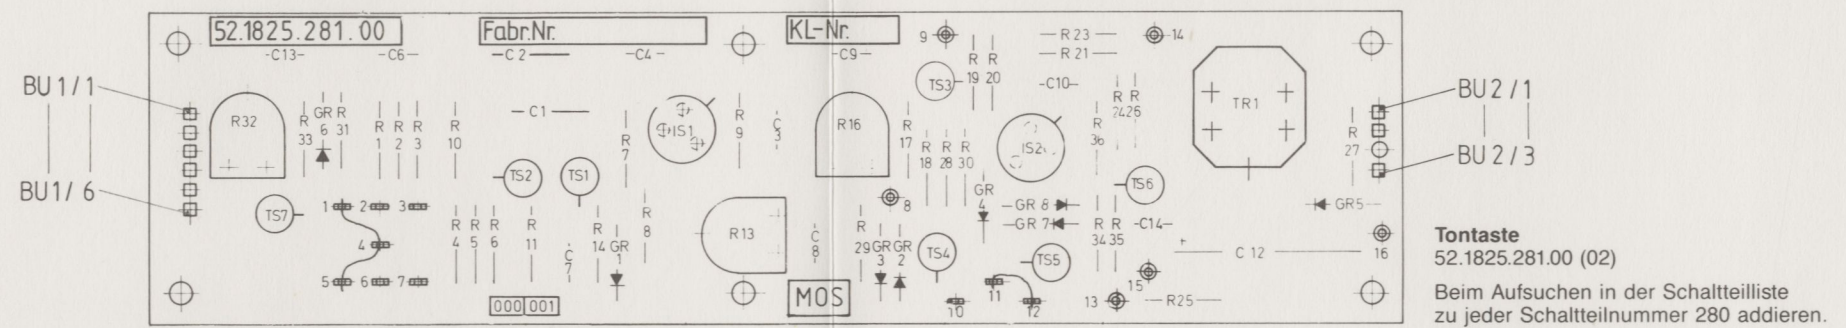

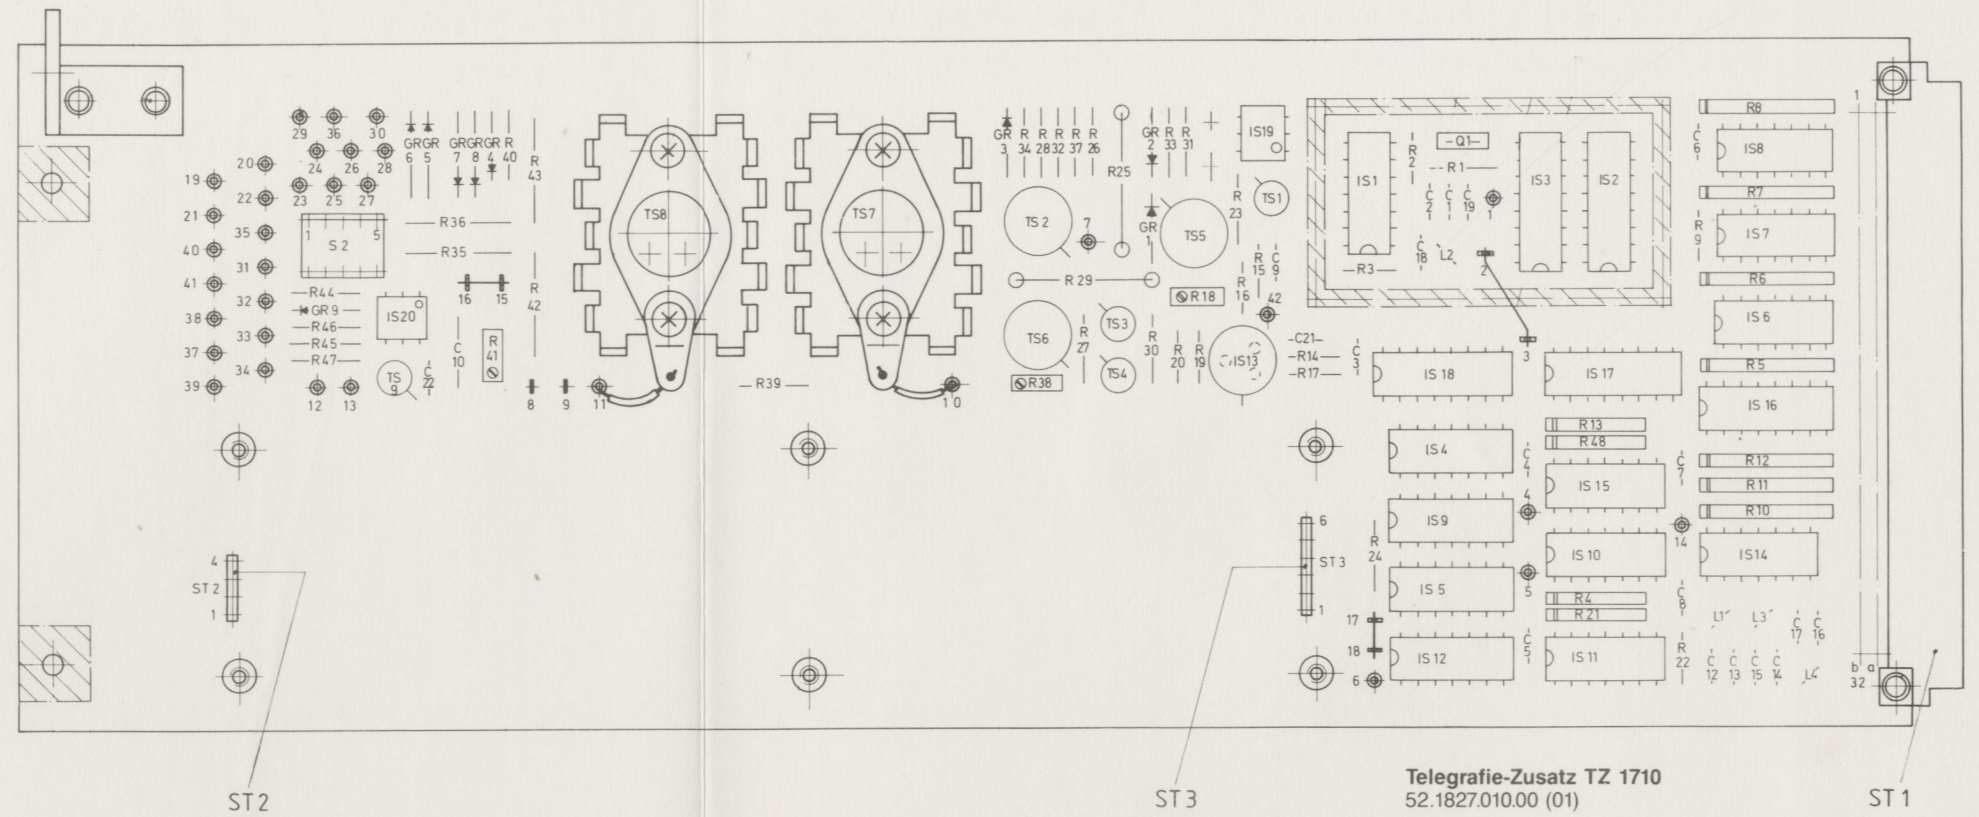

Bestückungspläne
Telegrafie-Zusatzdemodulator TZ 1710
und Tontaste
Anlage 3