





- 1 Trennverstärker
- 2 Begrenzerverstärker
- 3 Impulsformer
- 4 Phasenvergleichler
- 5 Tiefpaß
- 6 Videoverstärker (FM-Zweig)
- 7 Frequenzteiler
- 8 Oszillator
- 9 HF-Verstärker
- 10 Demodulator
- 11 Videoverstärker (AM-Zweig)

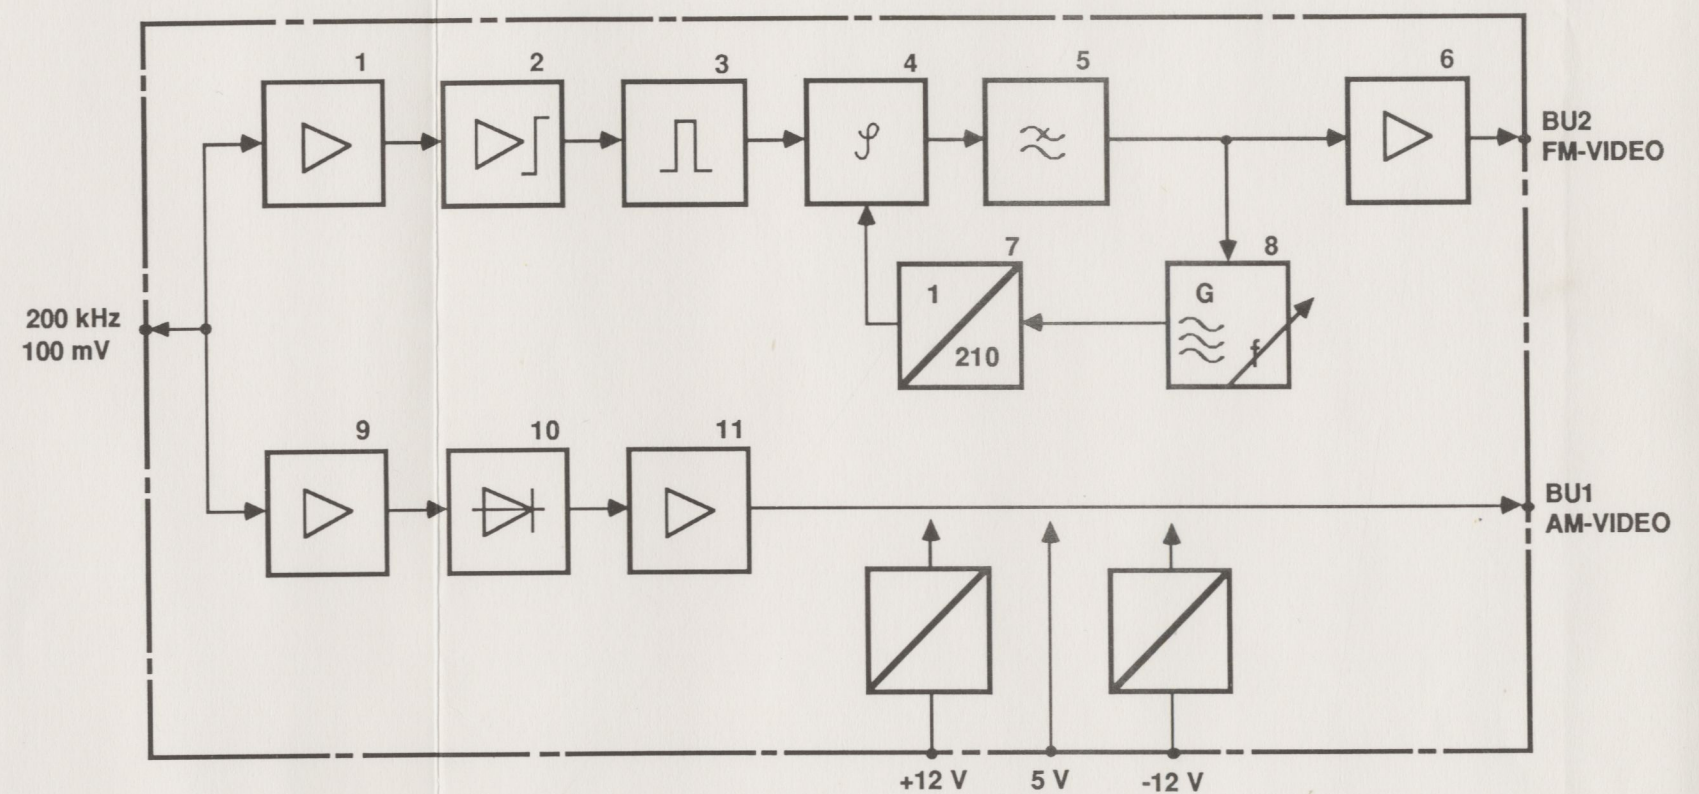

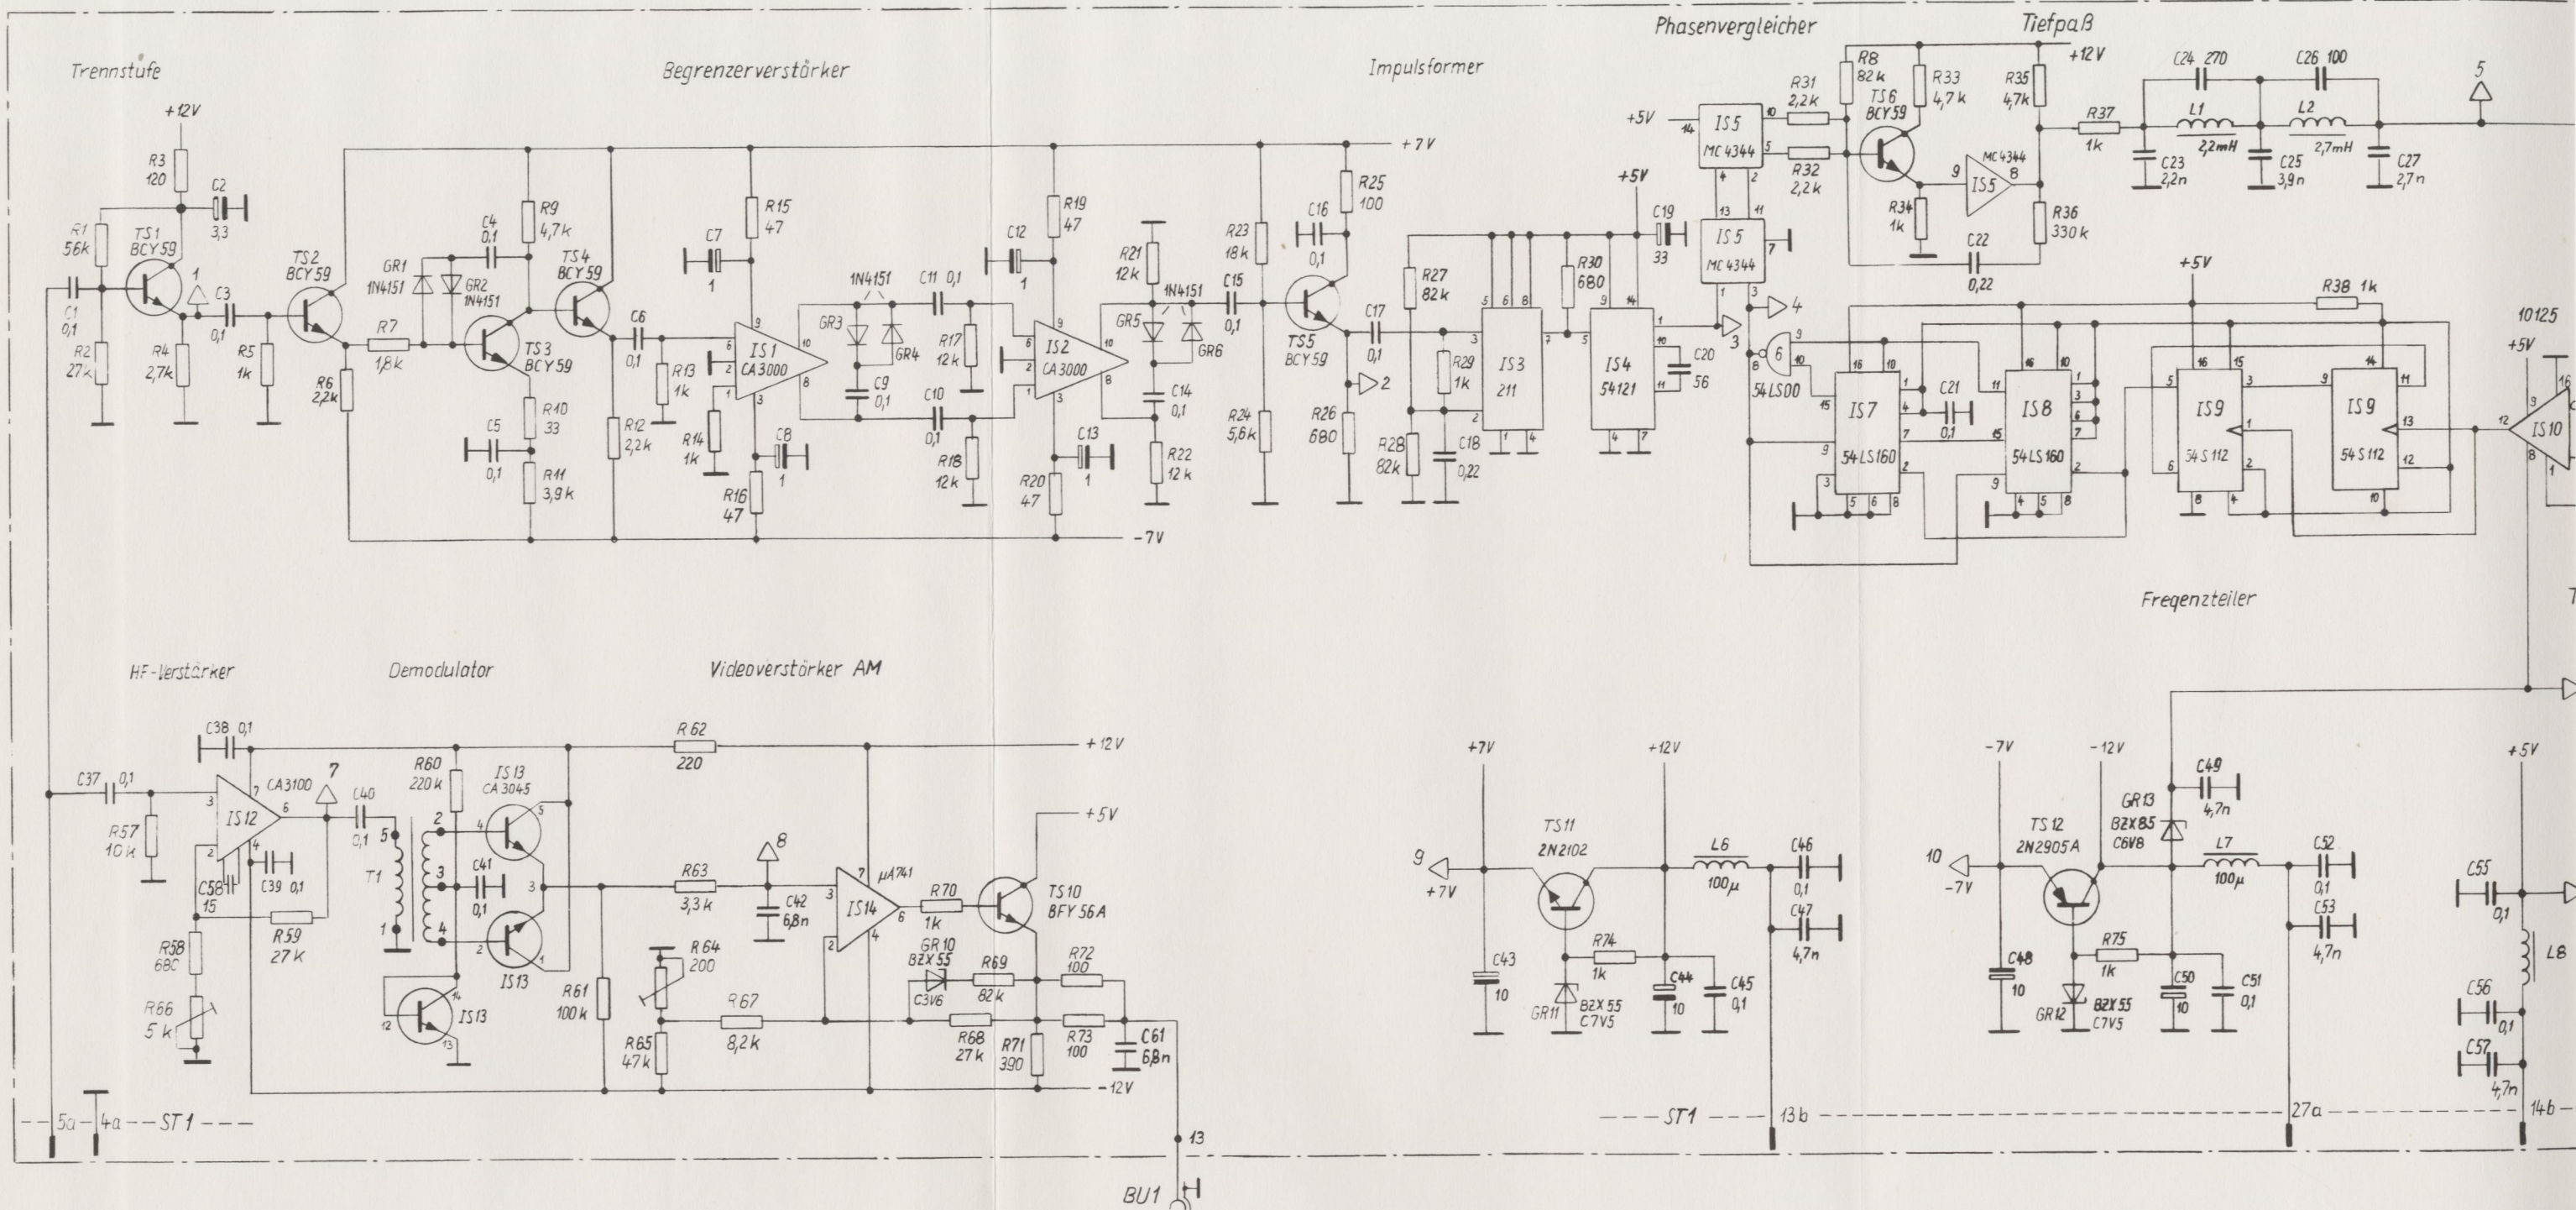

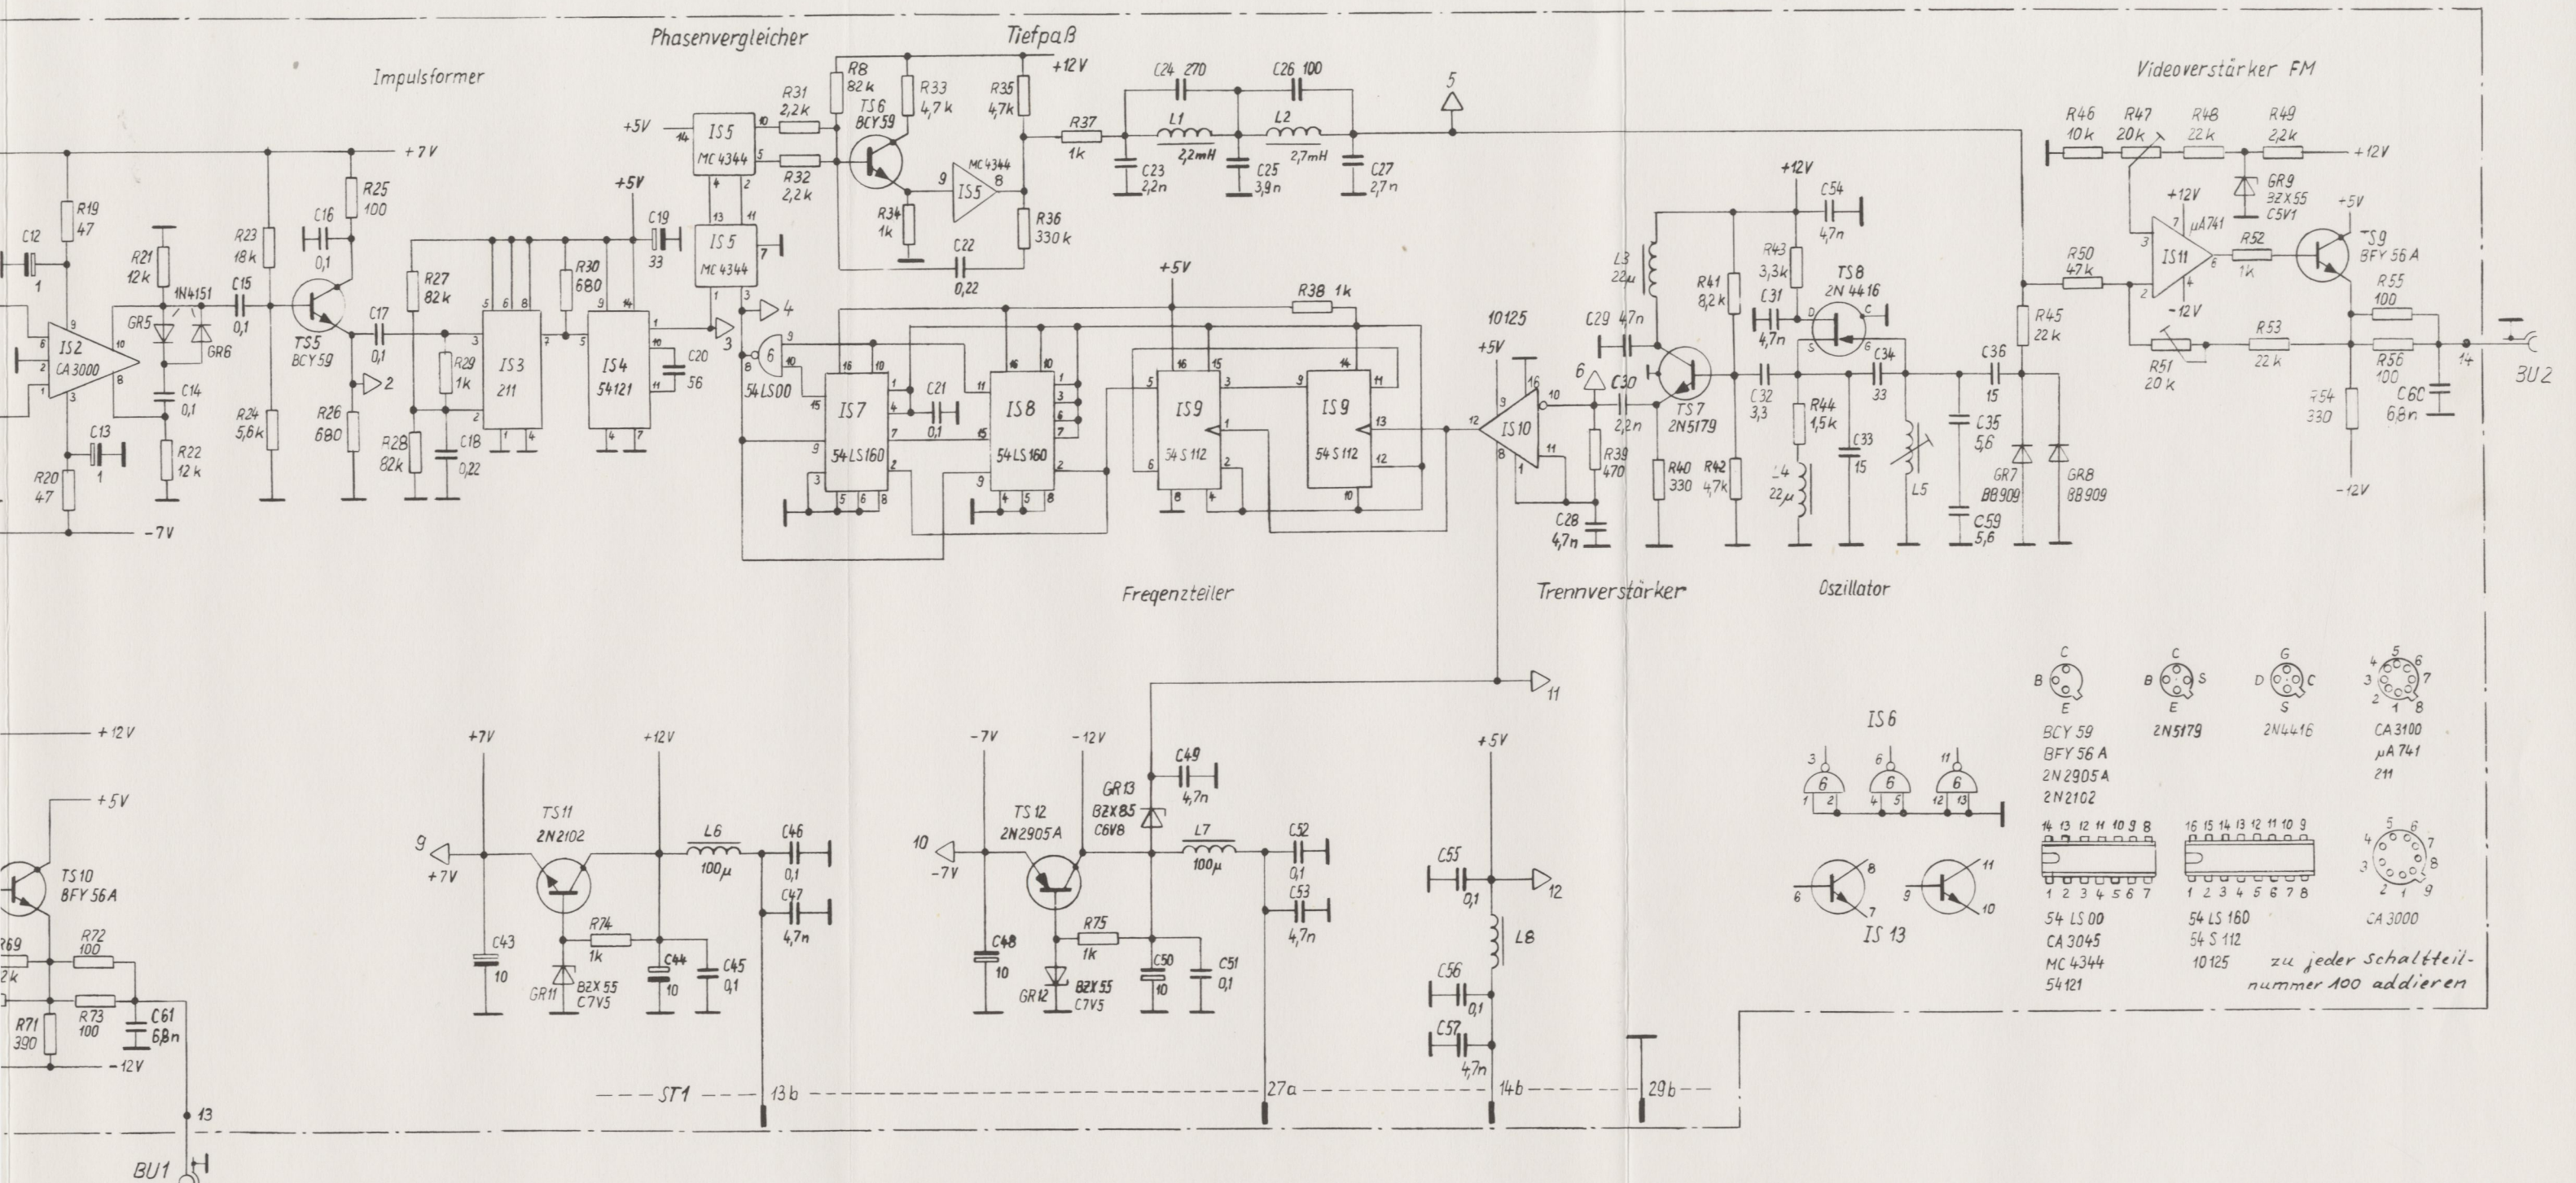

Stromlaufplan
Videoausgang VA 1800
Anlage 2

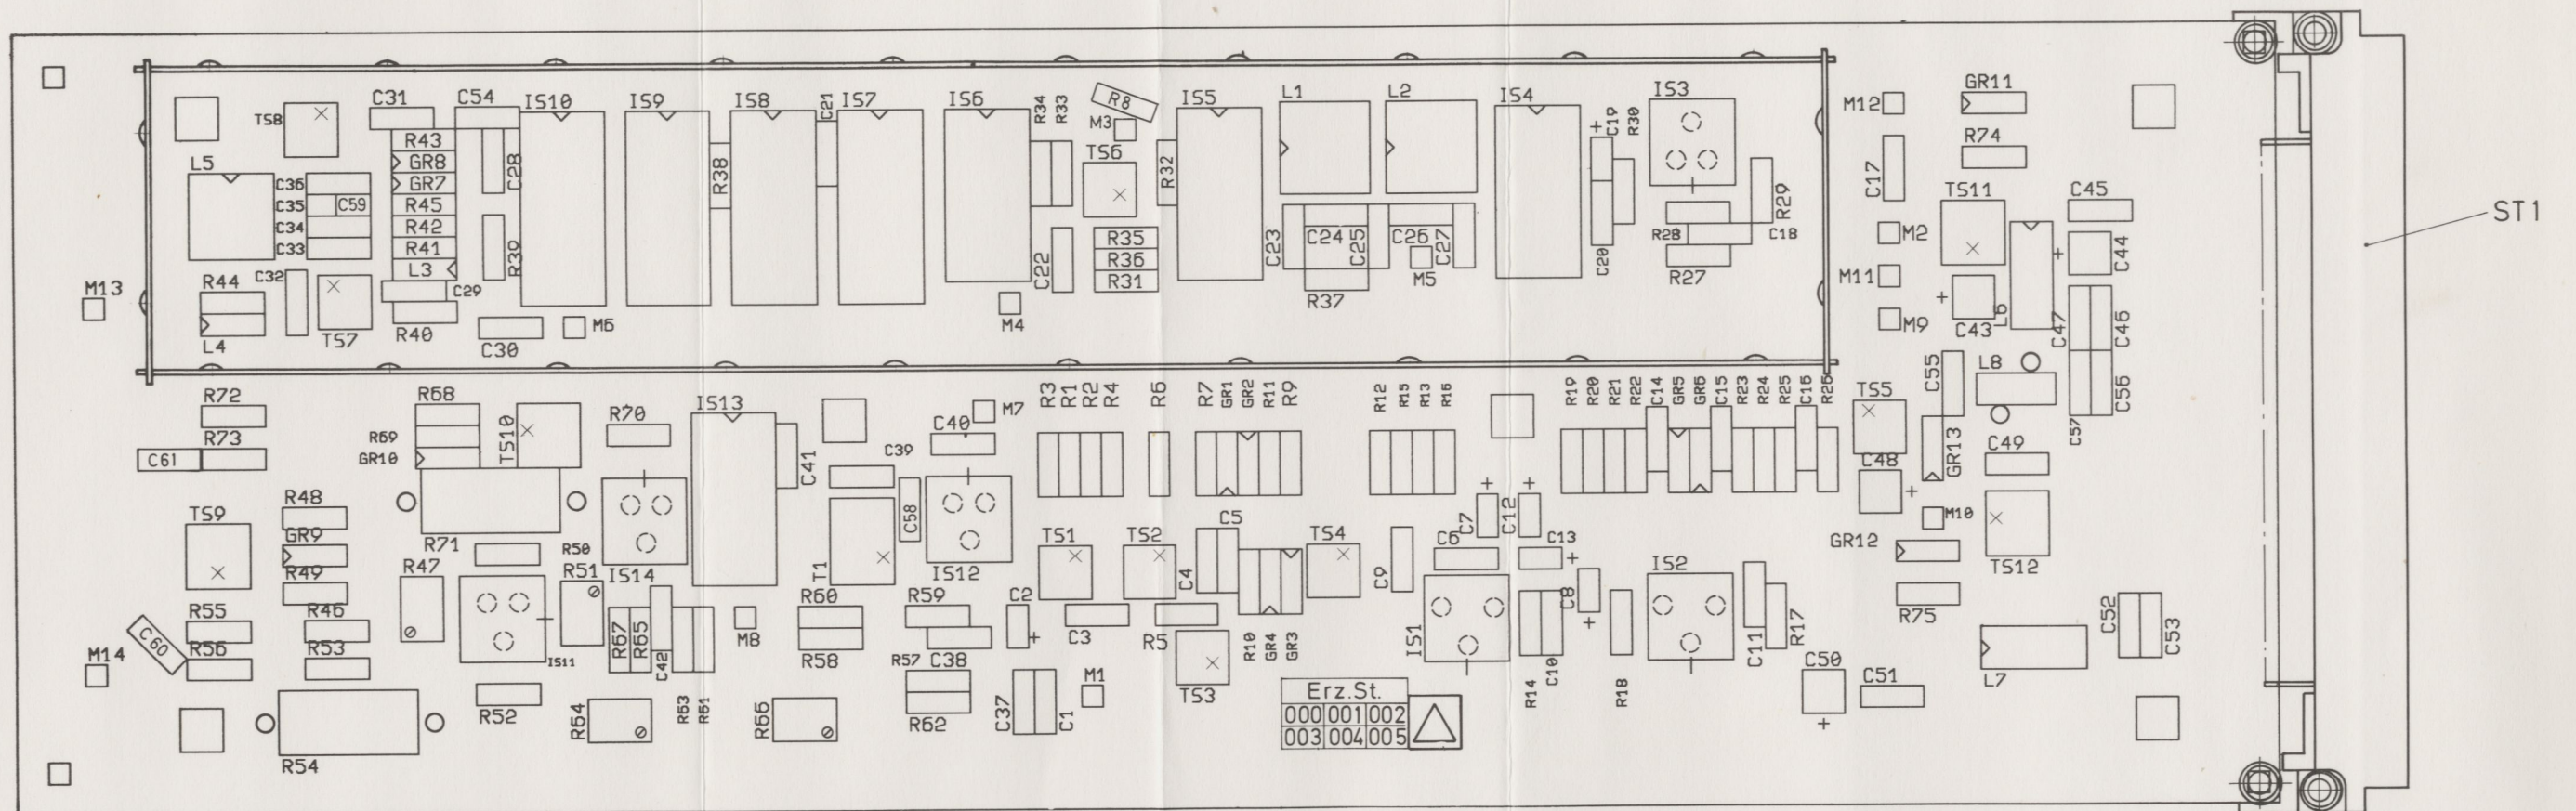

Beim Aufsuchen in der Schalteilliste
zu jeder Schalteilnummer 100 addieren.