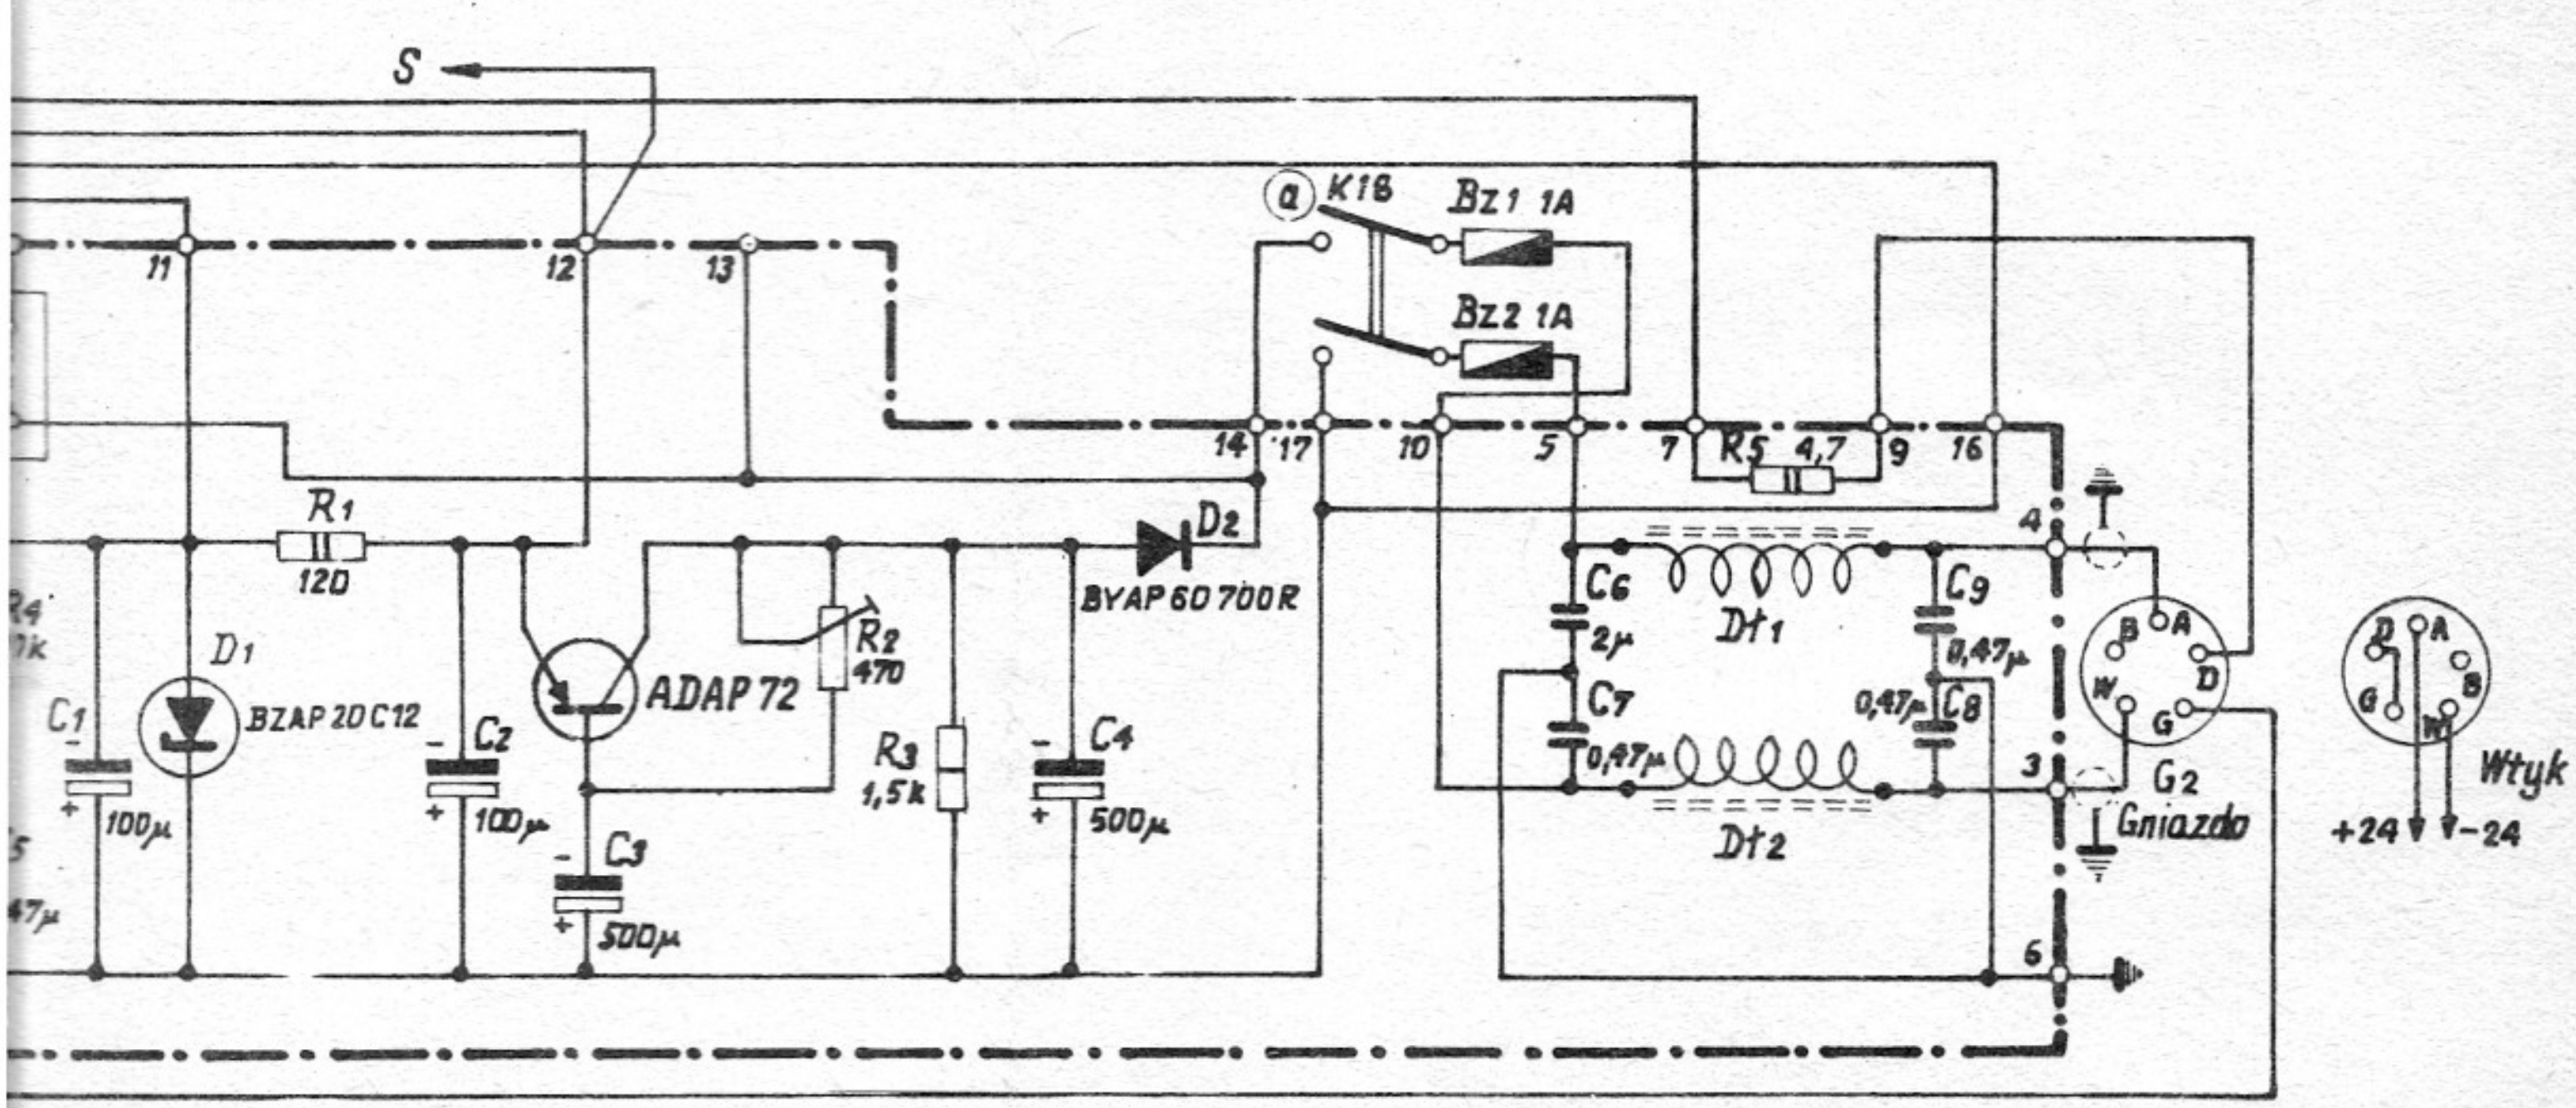


Nr zmiany	Ilość zmian	Nr karty zmian	Podpis	Data	Nr zmiany	Ilość zmian	Nr karty zmian	Podp.	Data	Znak etapu
a	7	340/TK/74	[illegible]	29.06.74						

Konstruował
Rysował
Sprawdził
Kontr. konstr.
Kontr. techn.
Kontr. norm.
Zatwierdził

Nazwa przedmiotu

Schemat ideowy OK-106/4

Ciężar

Zastęp. rys. nr

Zastąp. przez rys. nr

Wykonania

Podziałka

RADMOR
GDYNIA

Nr rys.
SHE-106/4

Arkusz

Arkuszy